


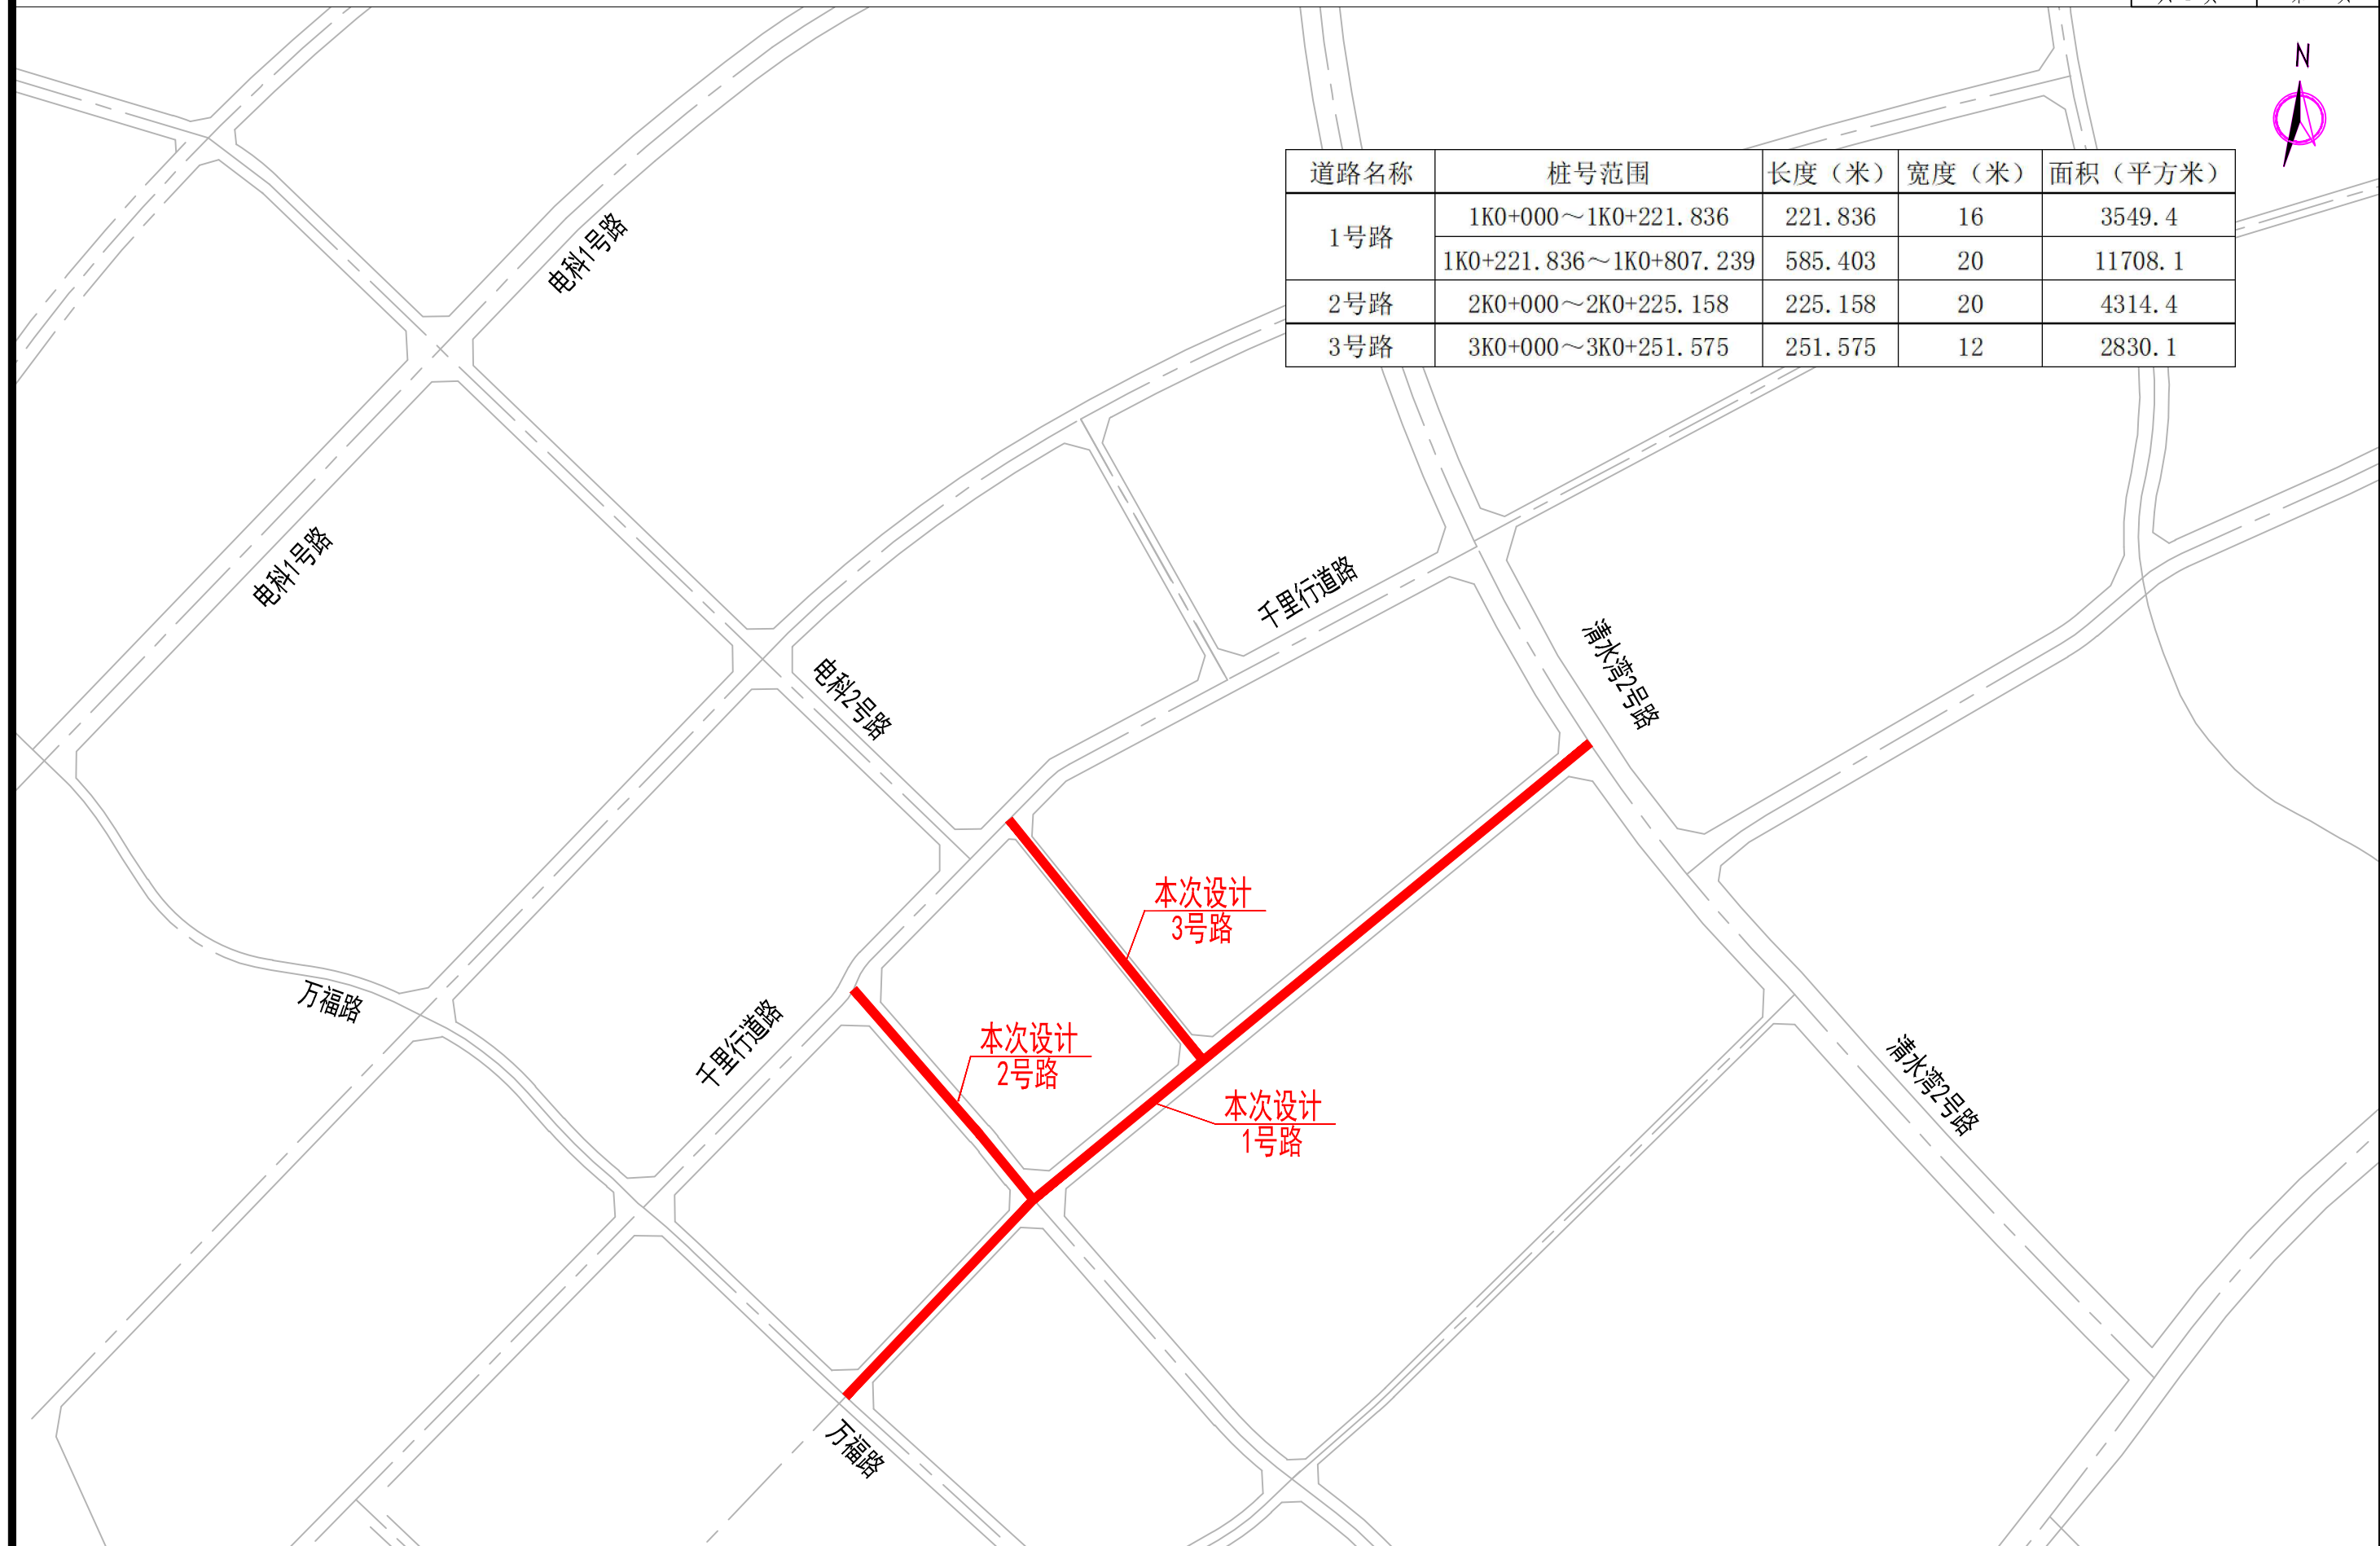

道路名称	桩号范围	长度 (米)	宽度 (米)	面积 (平方米)
1号路	1K0+000~1K0+221.836	221.836	16	3549.4
	1K0+221.836~1K0+807.239	585.403	20	11708.1
2号路	2K0+000~2K0+225.158	225.158	20	4314.4
3号路	3K0+000~3K0+251.575	251.575	12	2830.1



海南省交通规划勘察设计研究院有限公司 工程设计资质证书: 市政设计甲级 编号A146001005 工程勘察资质证书: 综合类甲级 编号B146001005	建设单位	陵水黎族自治县住房和城乡建设局	子 项	道路工程	设计阶段	初步设计	项目负责人		设计		审核		版本	
	工程名称	陵水黎族自治县清水湾片区万福路 与清水湾2号路连接线及周边配套市政道路	图 名	道路区域位置图	项目编号		专业负责人		复核		图 号	DL-01	日期	