


陵水县s2023-03号用地勘测定界图

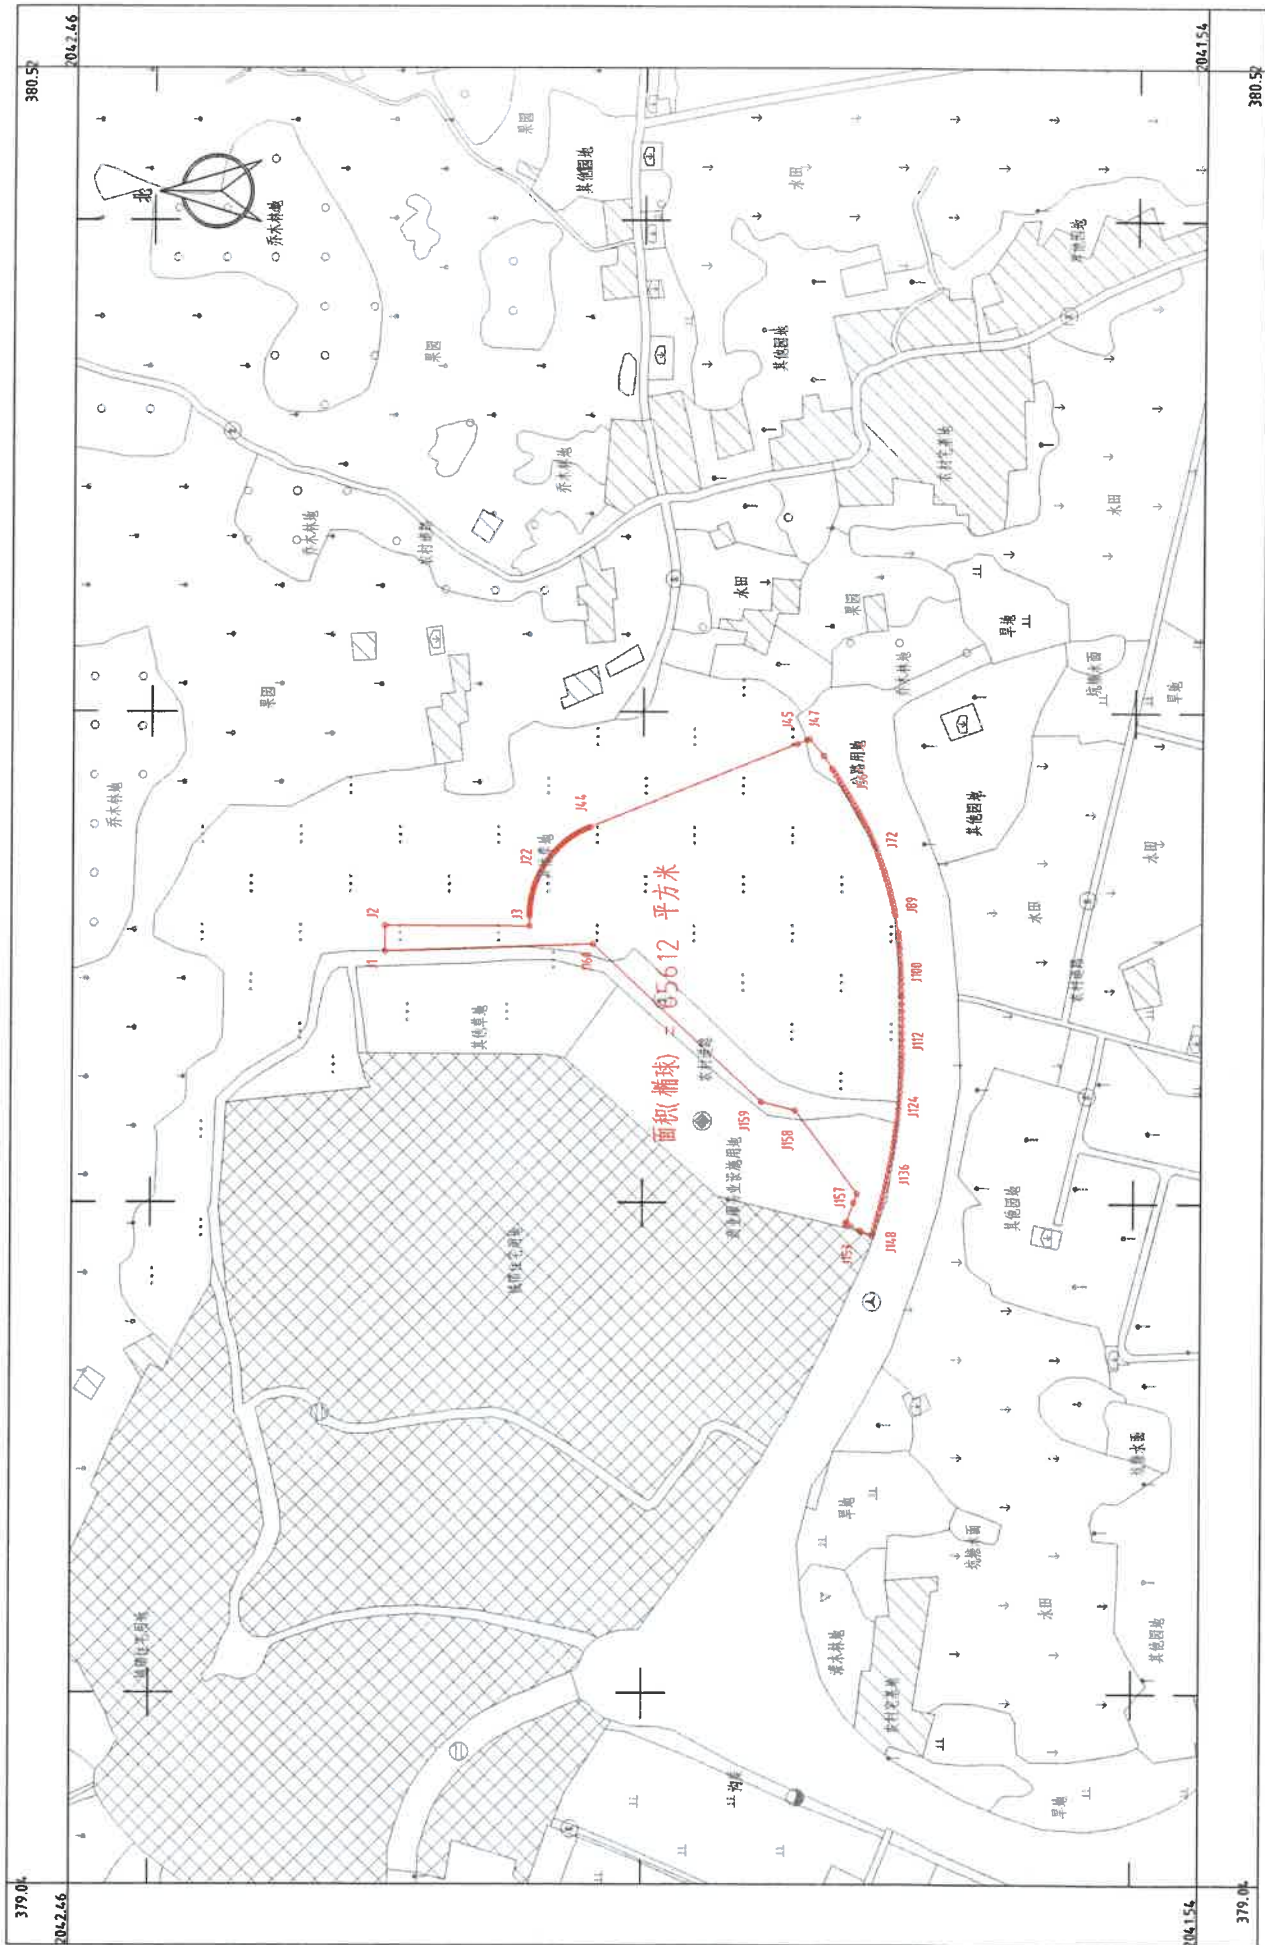

制图人: 袁海莹  
审核人:

1:2000

2023年02月数字化测图  
2000国家大地坐标系  
1985国家高程基准