


陵水县中心大道市政道路改扩建工程二期项目部分用地勘测界定图

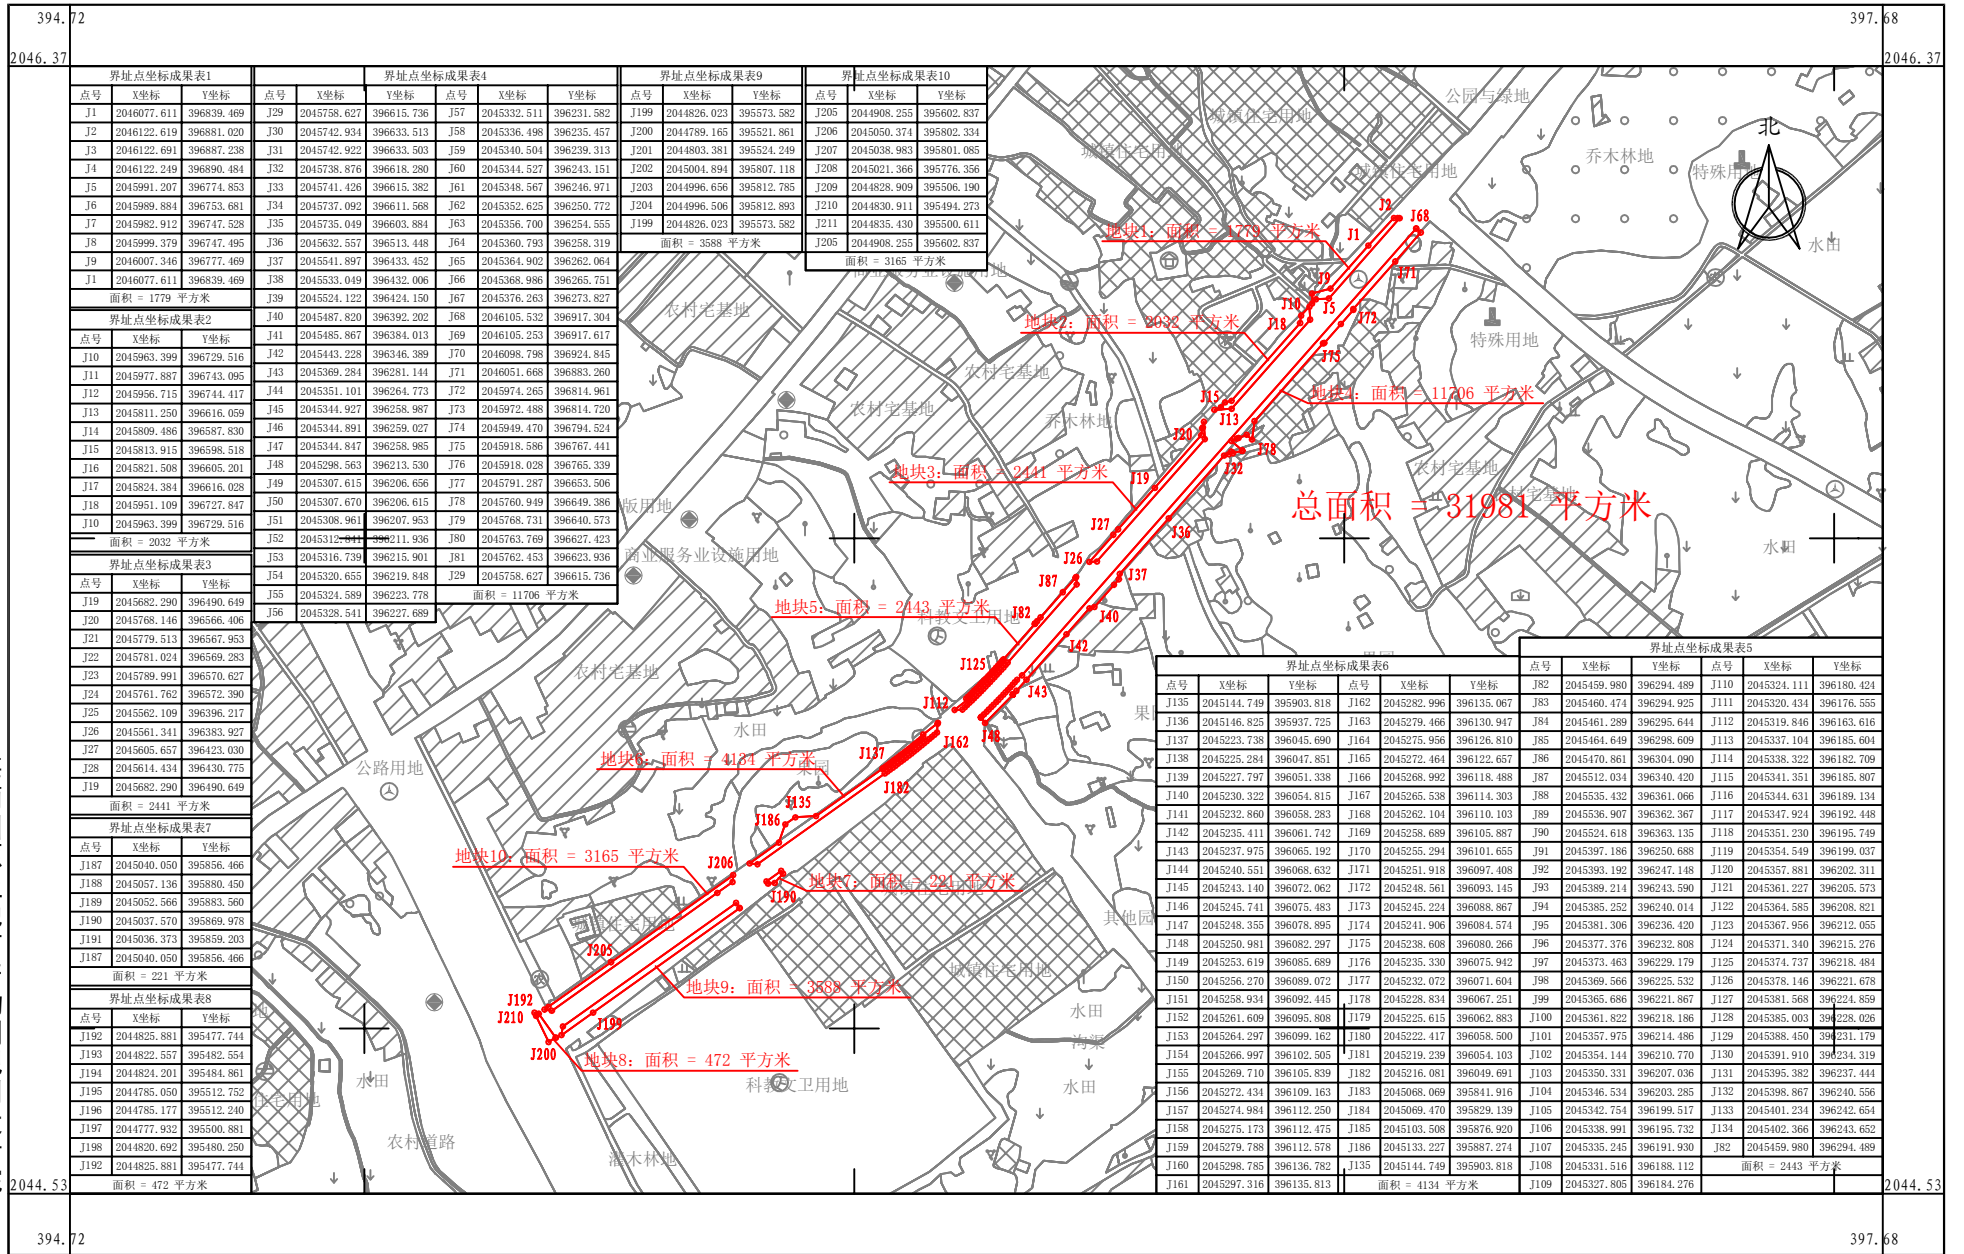

海南国源土地矿产勘测规划设计院

2023年08月数字化测图
2000国家大地坐标系
1985国家高程基准

1: 2000