


# 项目信息影像图

——陵水县新光坡卫生院建设项目

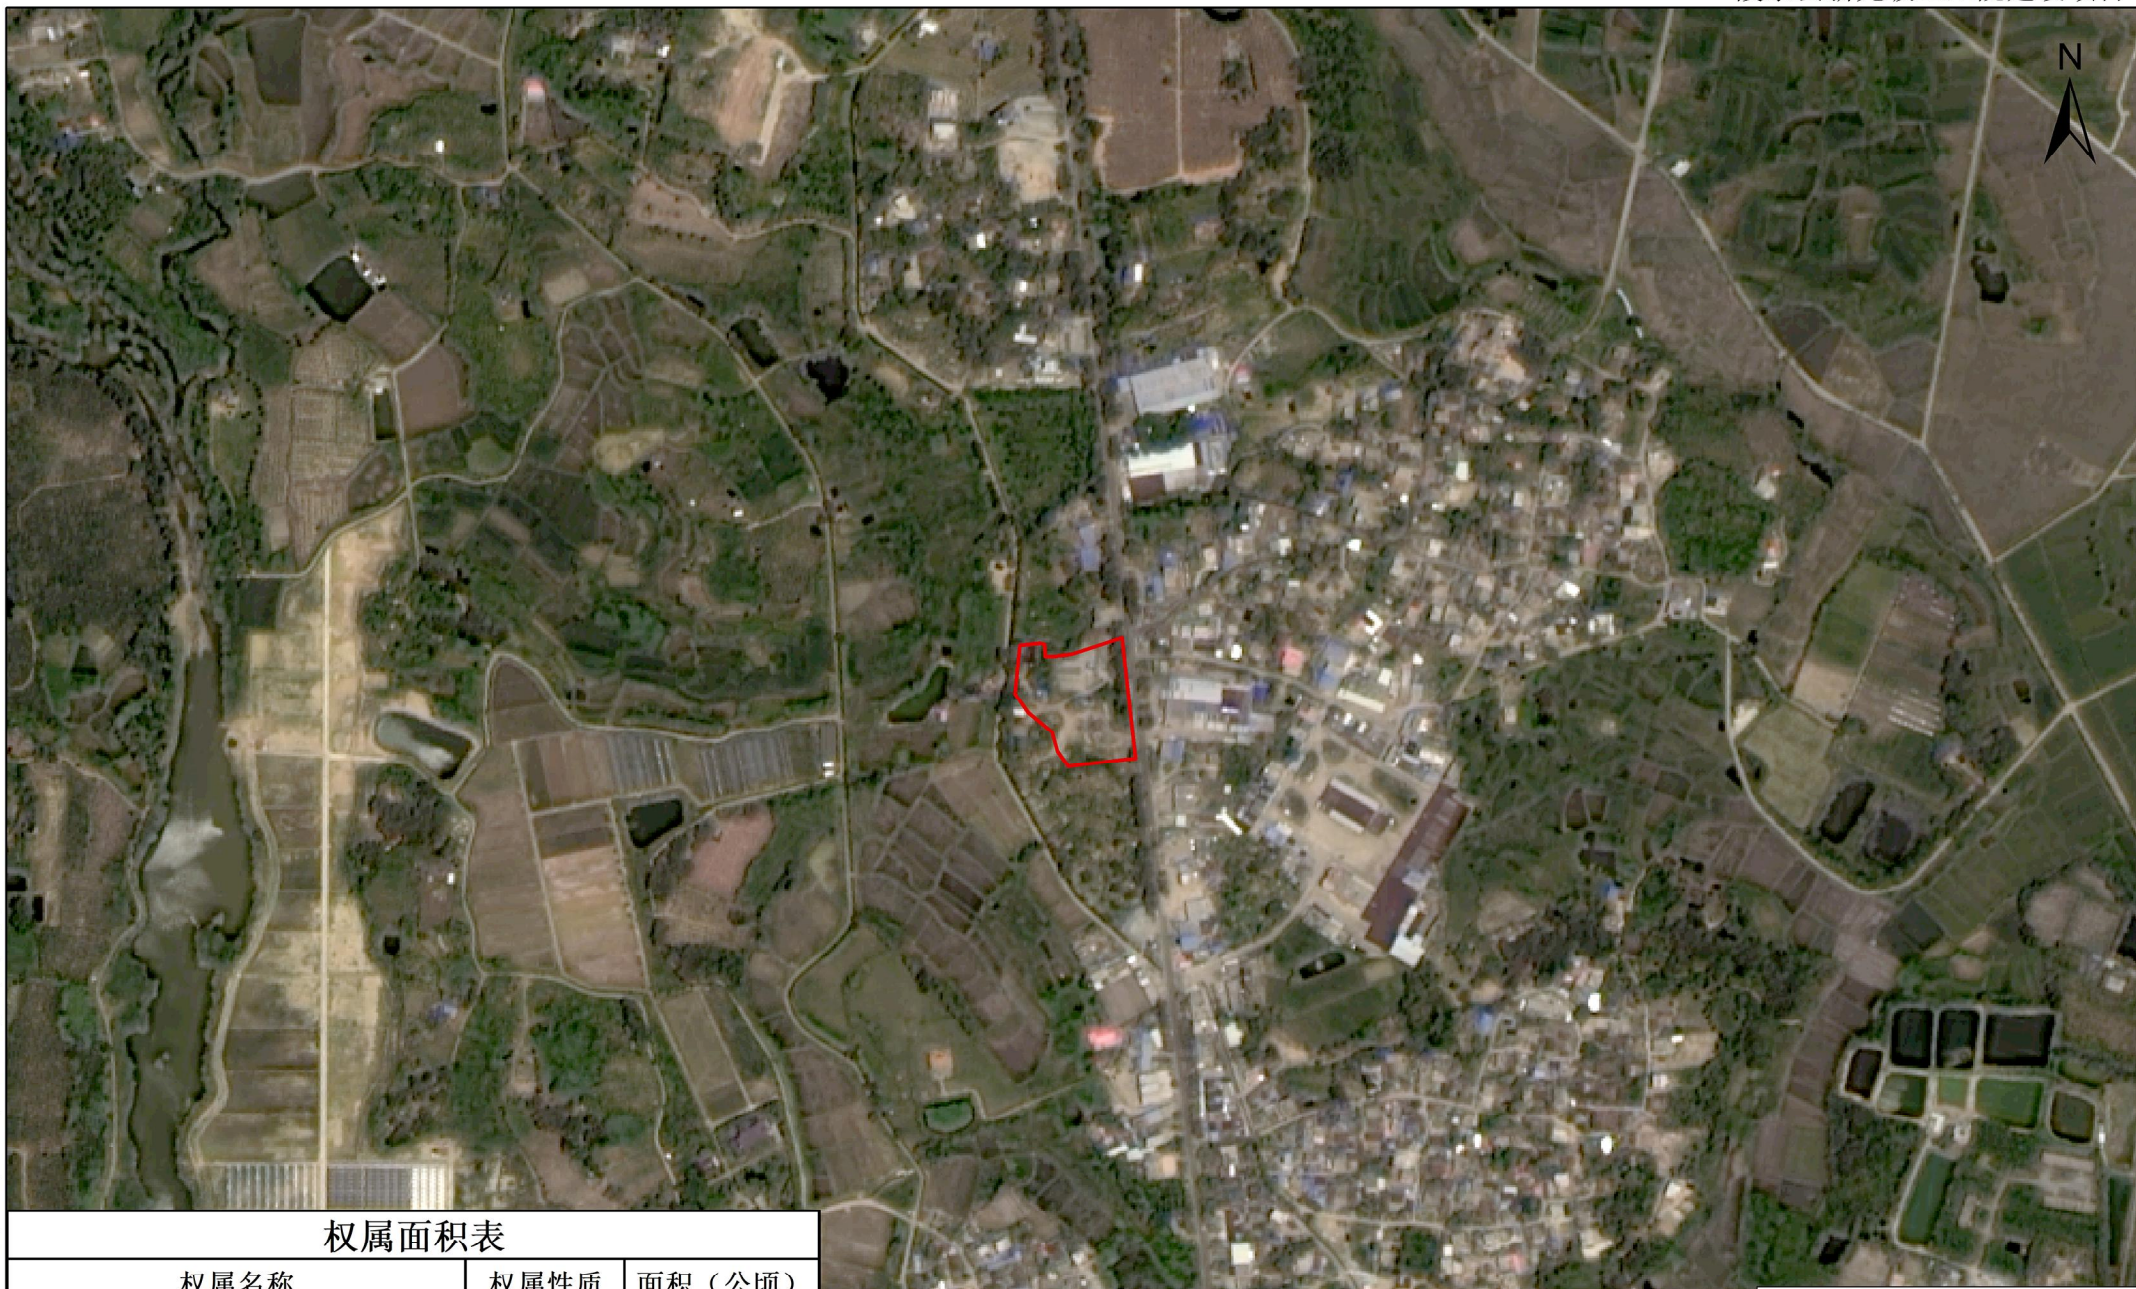

权属面积表

权属名称	权属性质	面积（公顷）
光坡镇米垌村委会与第三村民小组	集体	0.9712
合计		0.9712

图例

 光坡镇米垌村委会与第三村民小组

陵水黎族自治县自然资源和规划局

2000国家大地坐标系  
1985国家高程基准

1:5,000