


# 陵水县文罗物流园基础配套设施项目（污水处理厂）用地勘测定界图

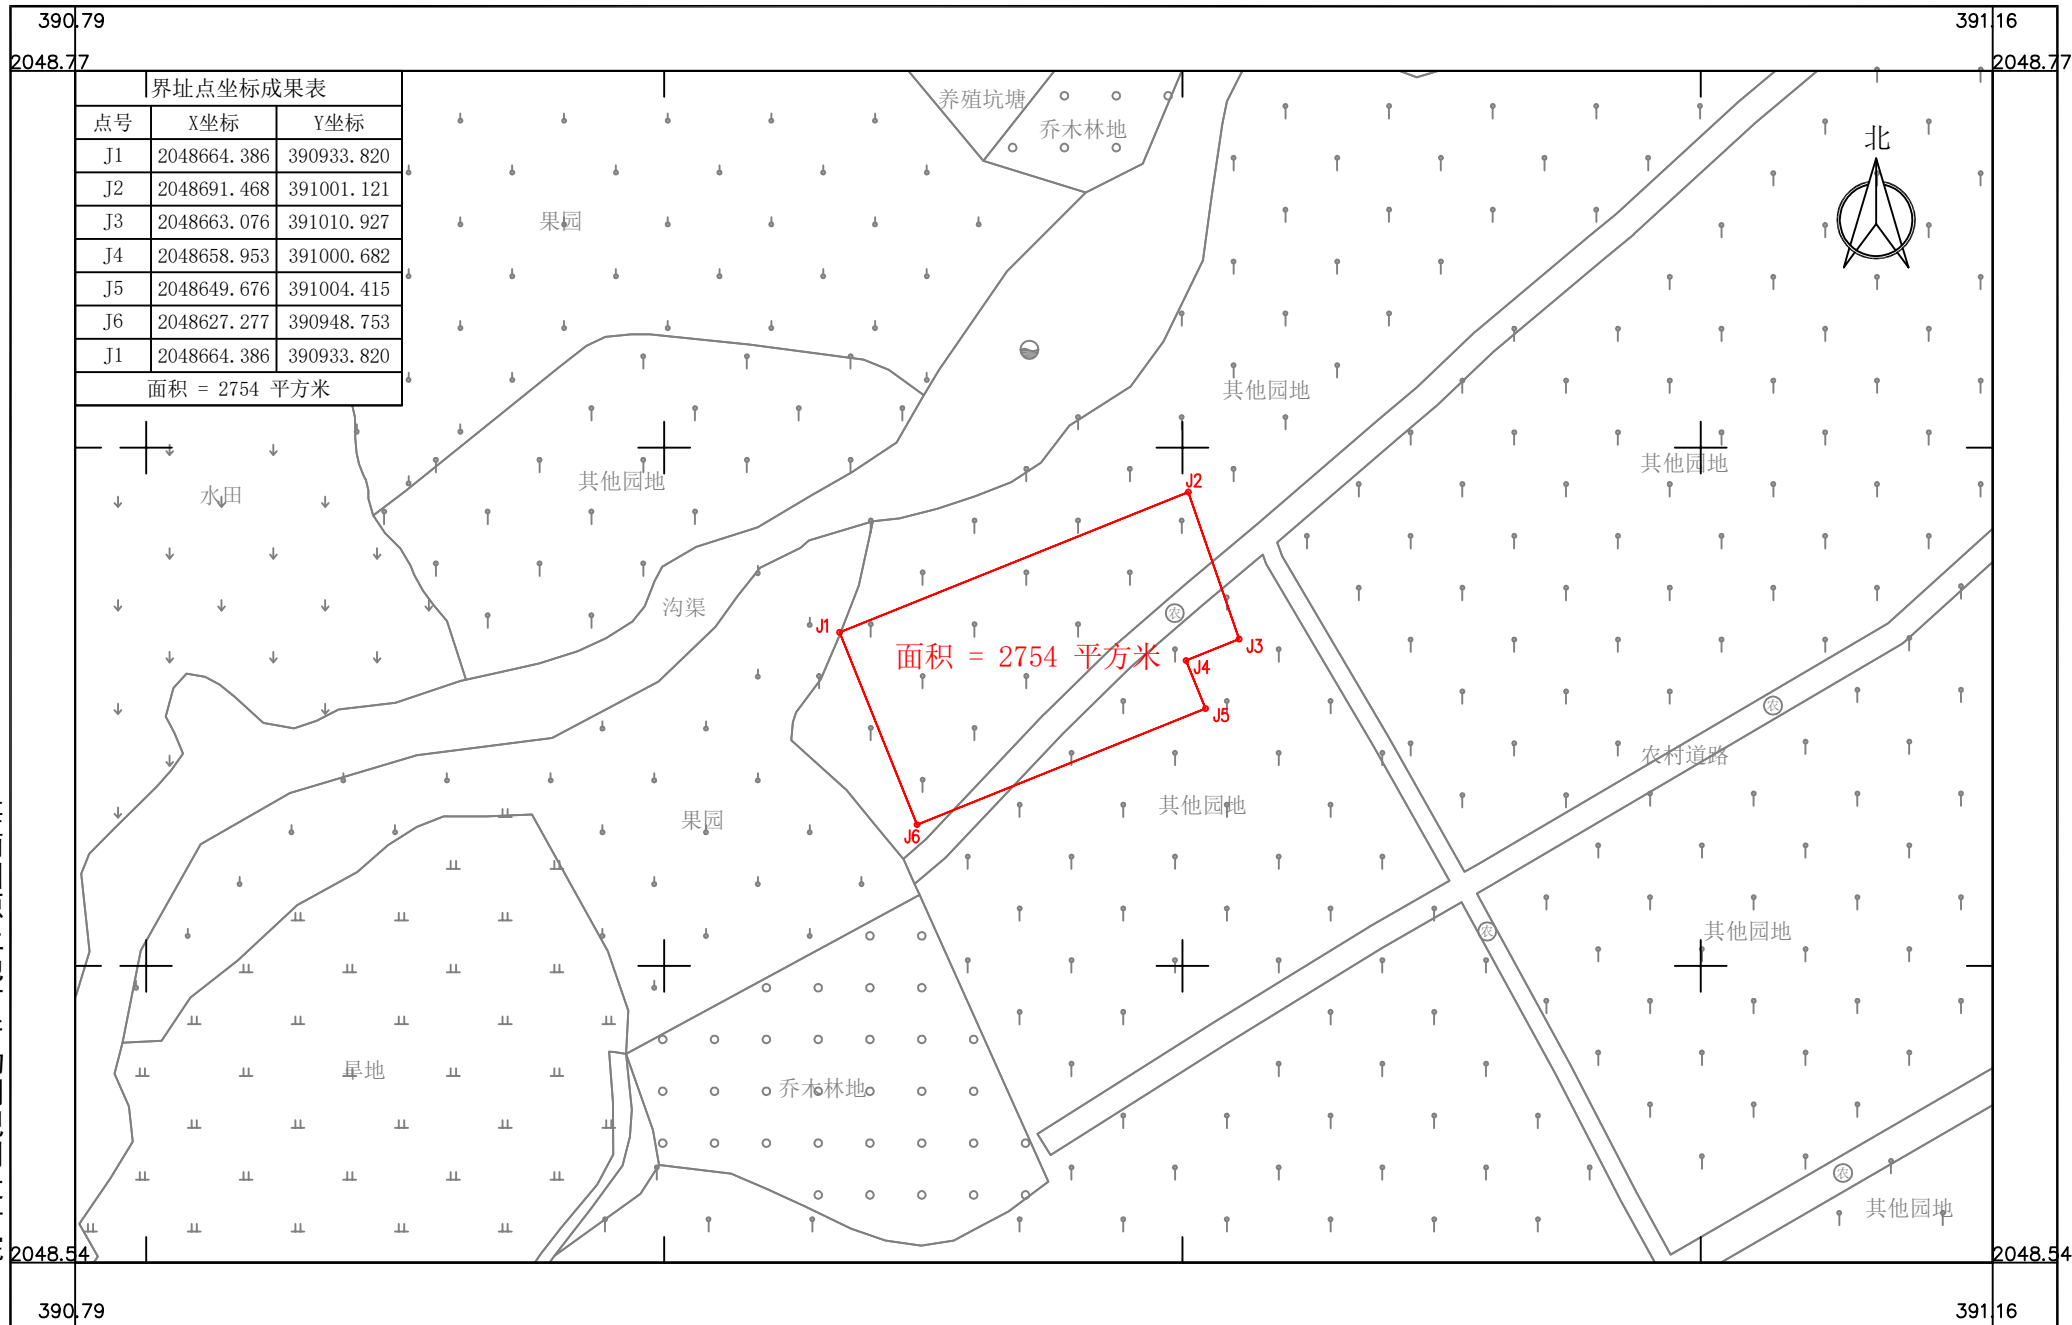

海南国源土地矿产勘测规划设计院

2048.54

2048.54

390.79

391.16

2023年09月数字化测图  
2000国家大地坐标系  
1985国家高程基准

1:1000