


陵水县烈士纪念馆项目用地勘测定界图

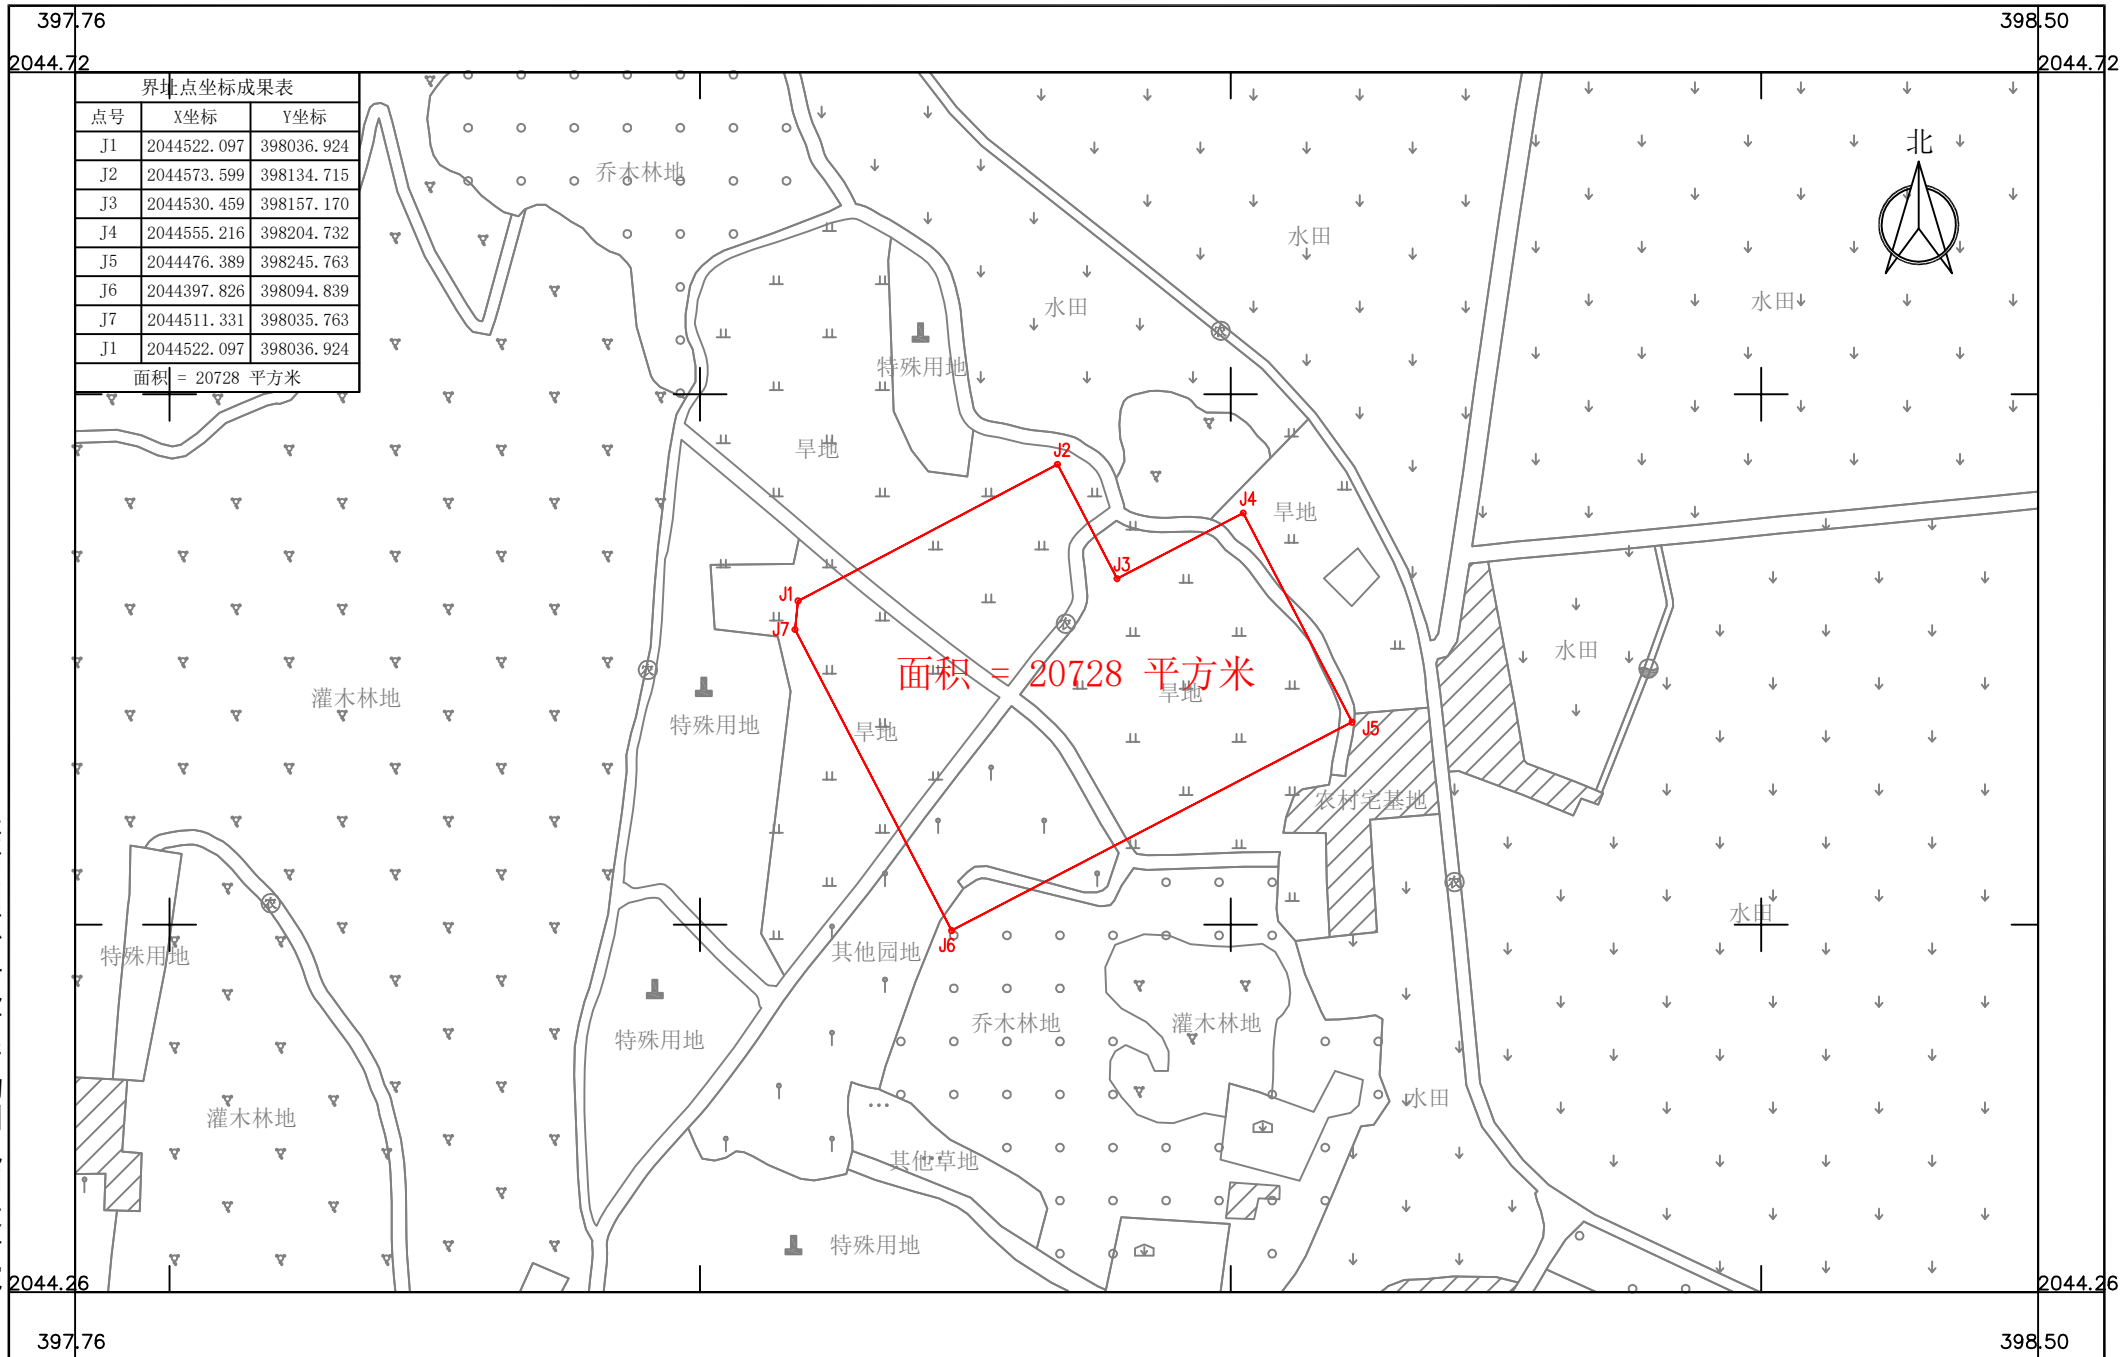

点号	X坐标	Y坐标
J1	2044522.097	398036.924
J2	2044573.599	398134.715
J3	2044530.459	398157.170
J4	2044555.216	398204.732
J5	2044476.389	398245.763
J6	2044397.826	398094.839
J7	2044511.331	398035.763
J1	2044522.097	398036.924

面积 = 20728 平方米

面积 = 20728 平方米

海南国源土地矿产勘测规划设计院

2023年10月数字化测图
2000国家大地坐标系
1985国家高程基准

1:2000