


陵水县文罗物流园基础配套设施项目二期征收集体土地勘测定界图

2047.87-390.31

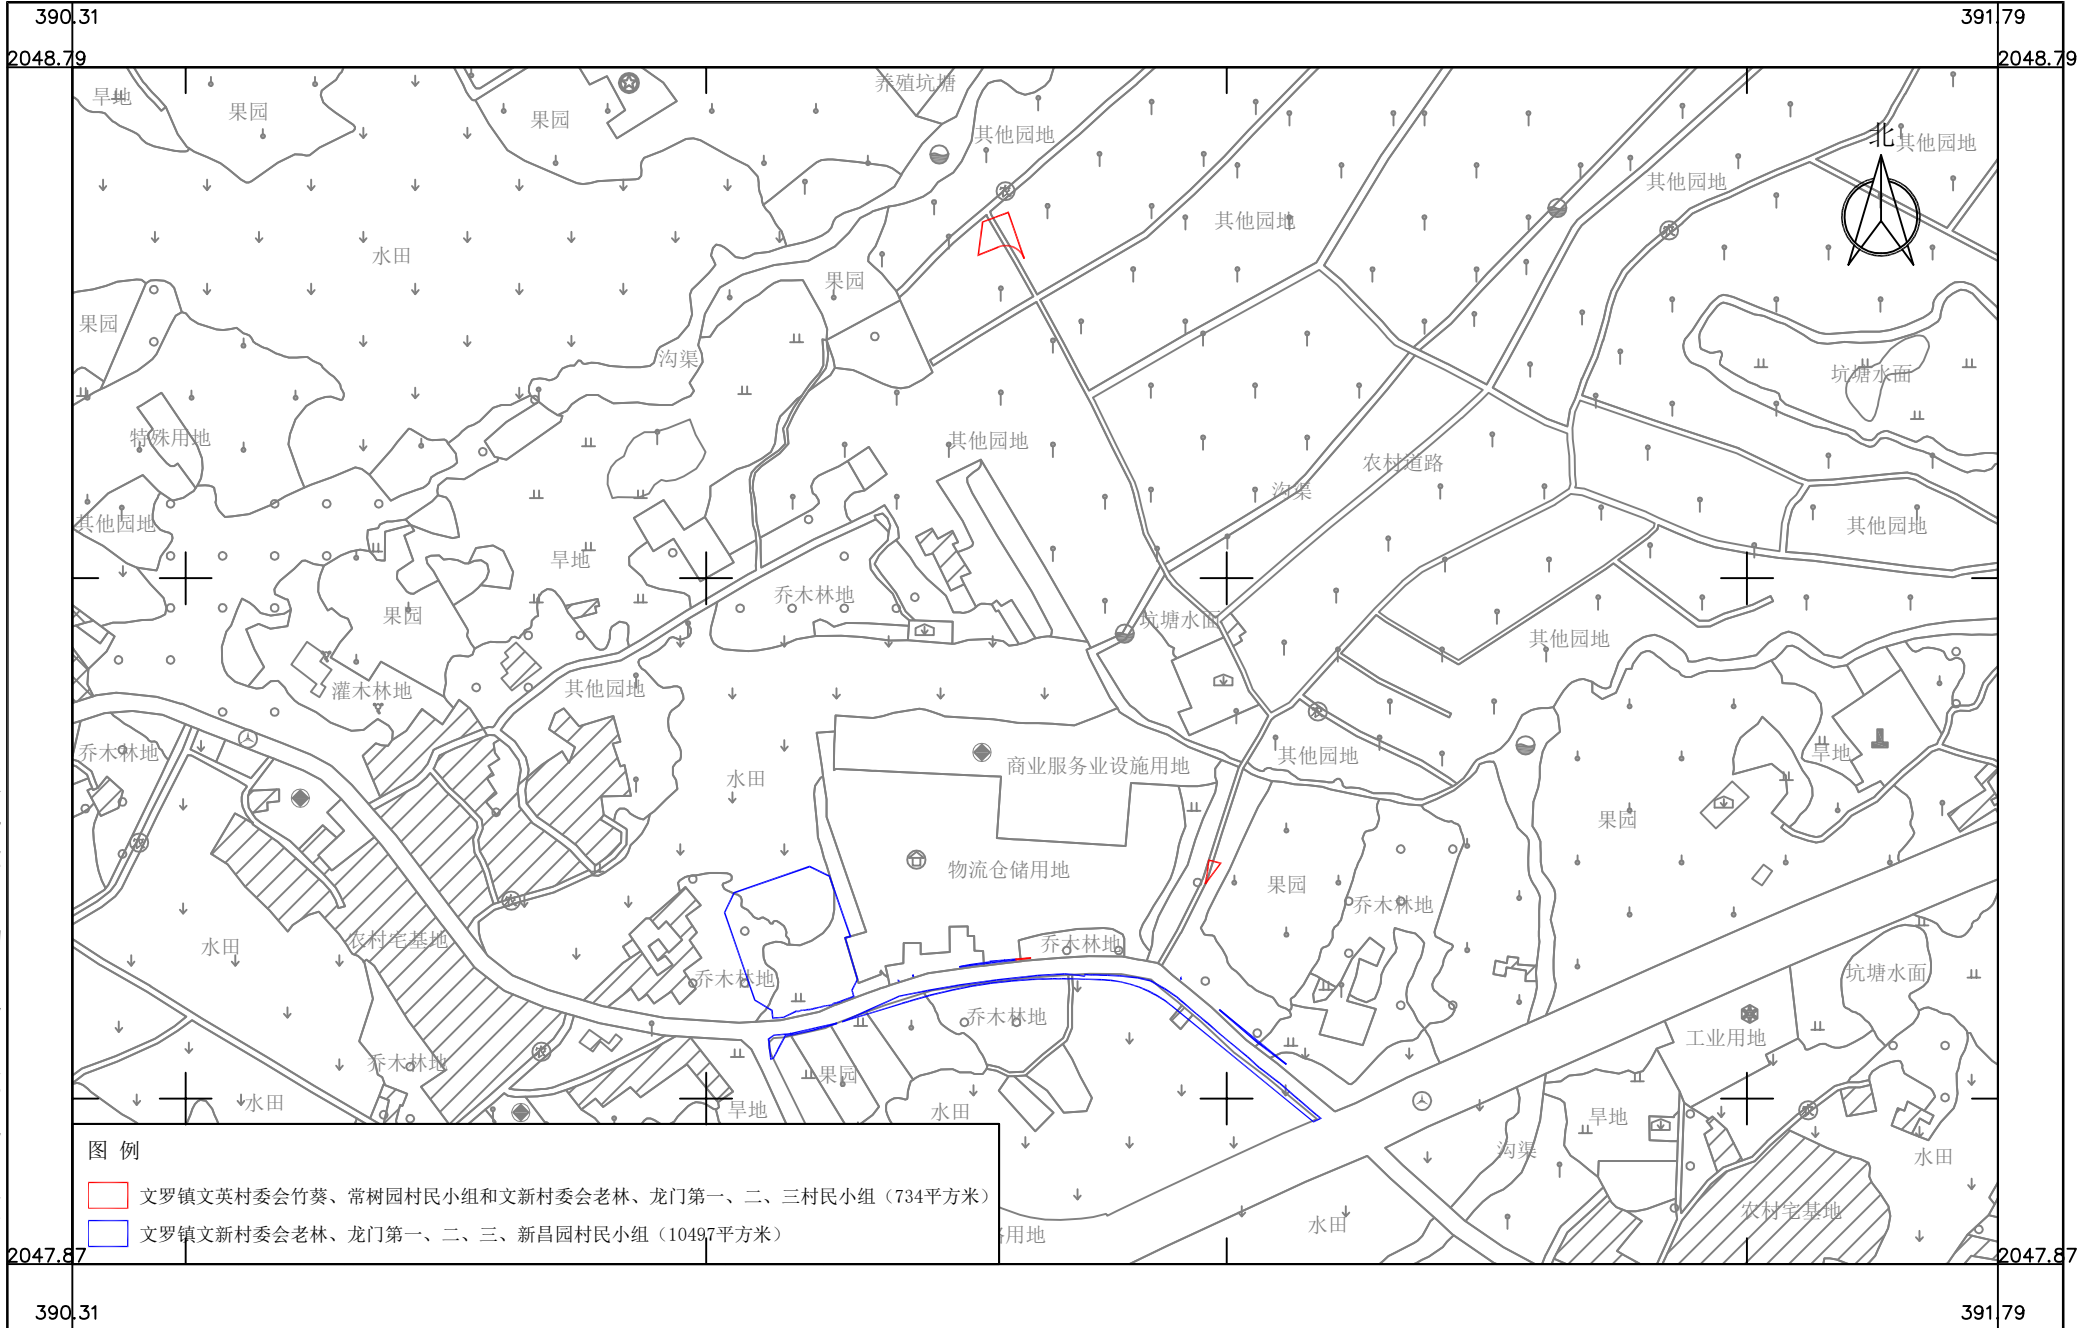

海南国源土地矿产勘测规划设计院有限公司

2023年11月数字化测图
2000国家大地坐标系
1985国家高程基准

1:2000