


陵水县新村镇中山北路至疏港大道市政工程项目征收集体土地勘测定界图

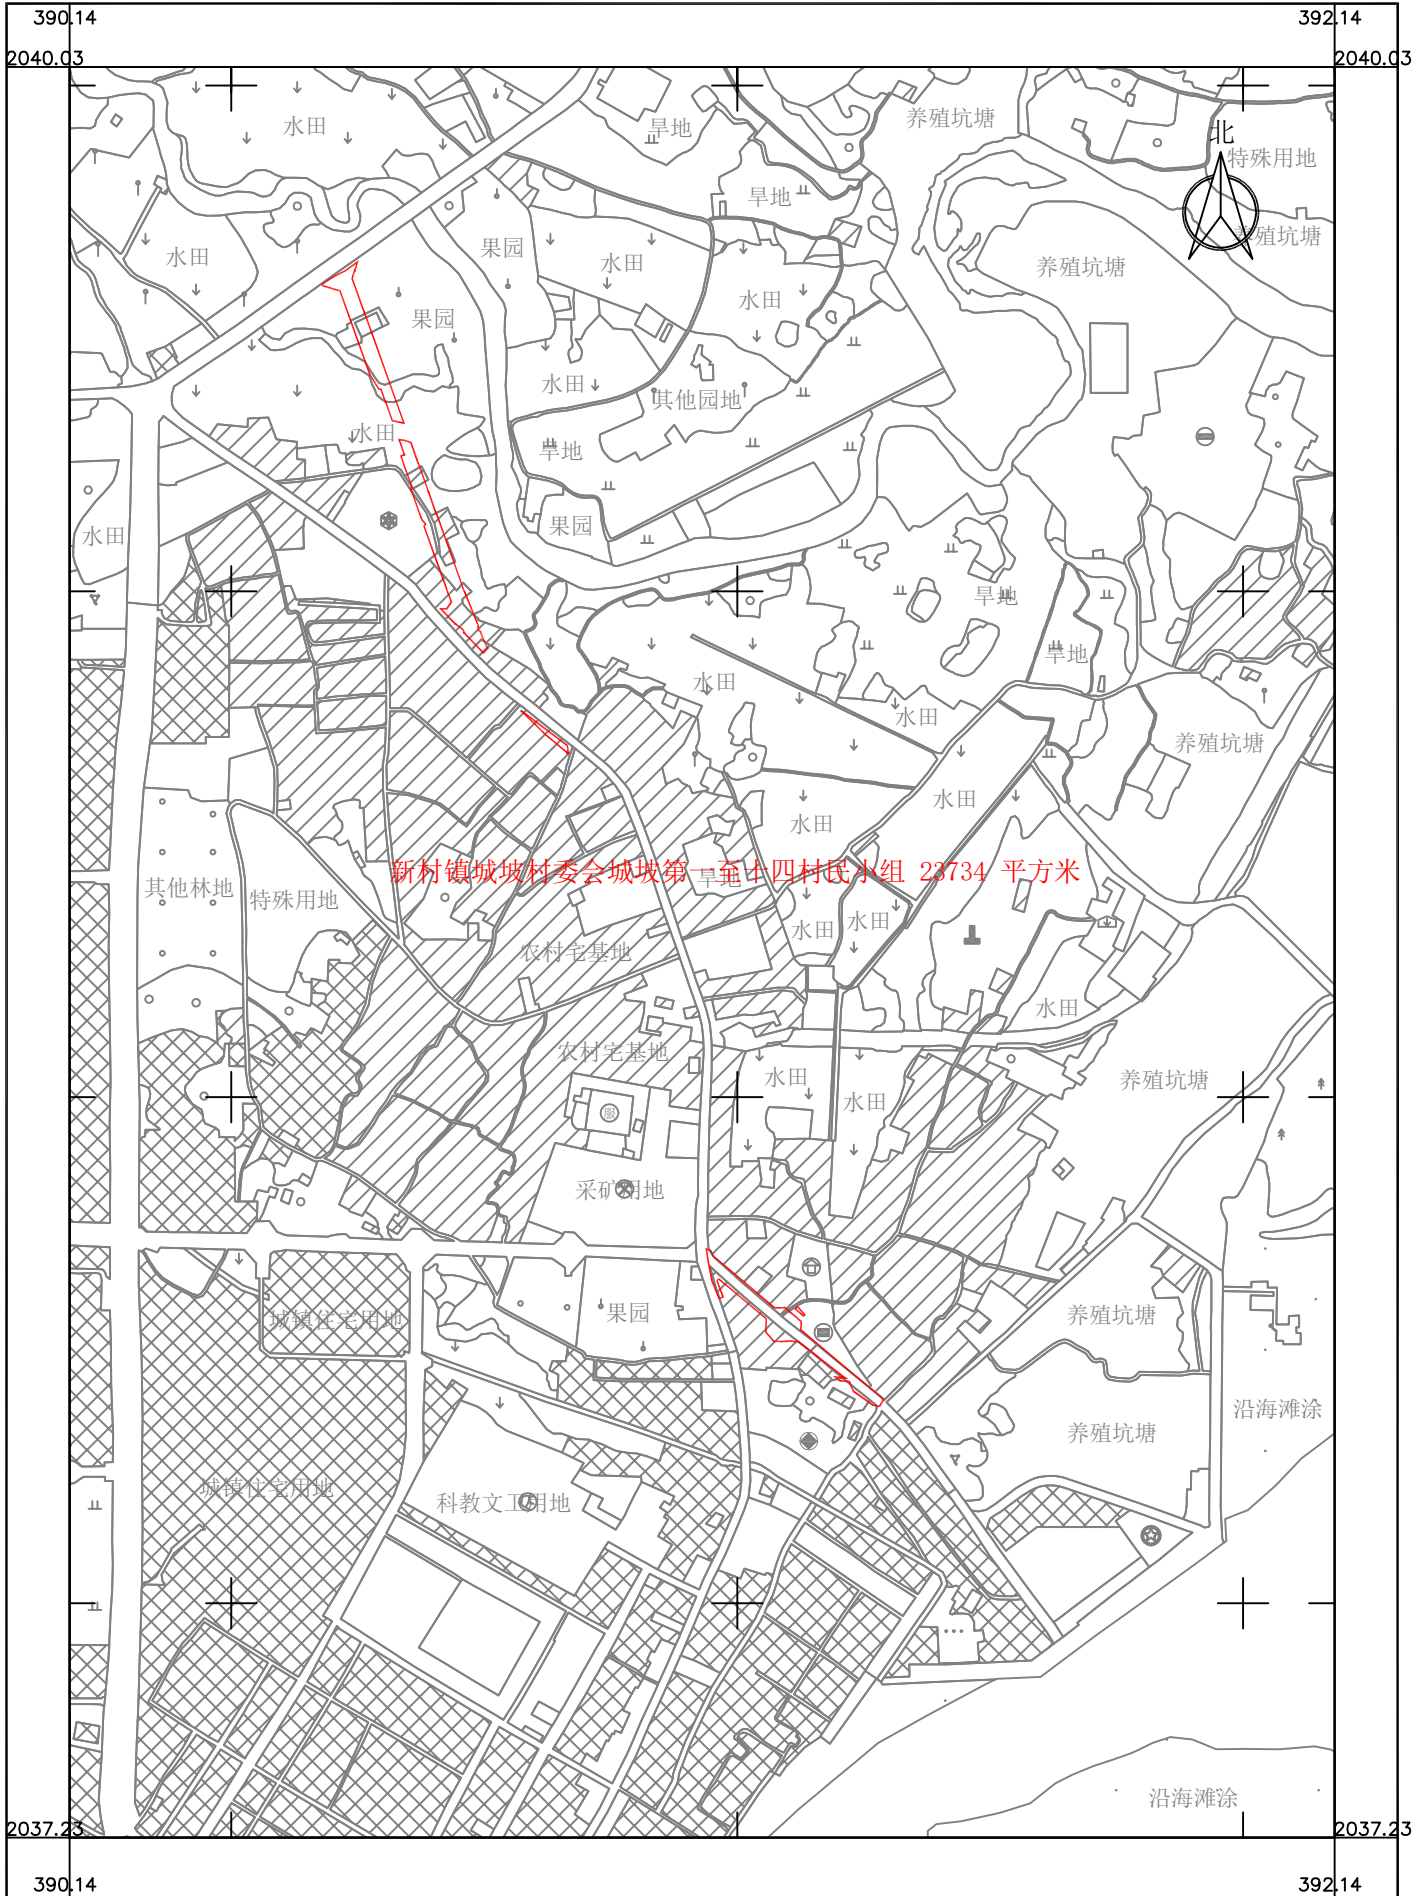

海南国源土地矿产勘测规划设计院

2023年10月数字化测图
2000国家大地坐标系
1985国家高程基准

1:2000