


陵水县I s2023-04号用地勘测定界图

2051.50-398.63

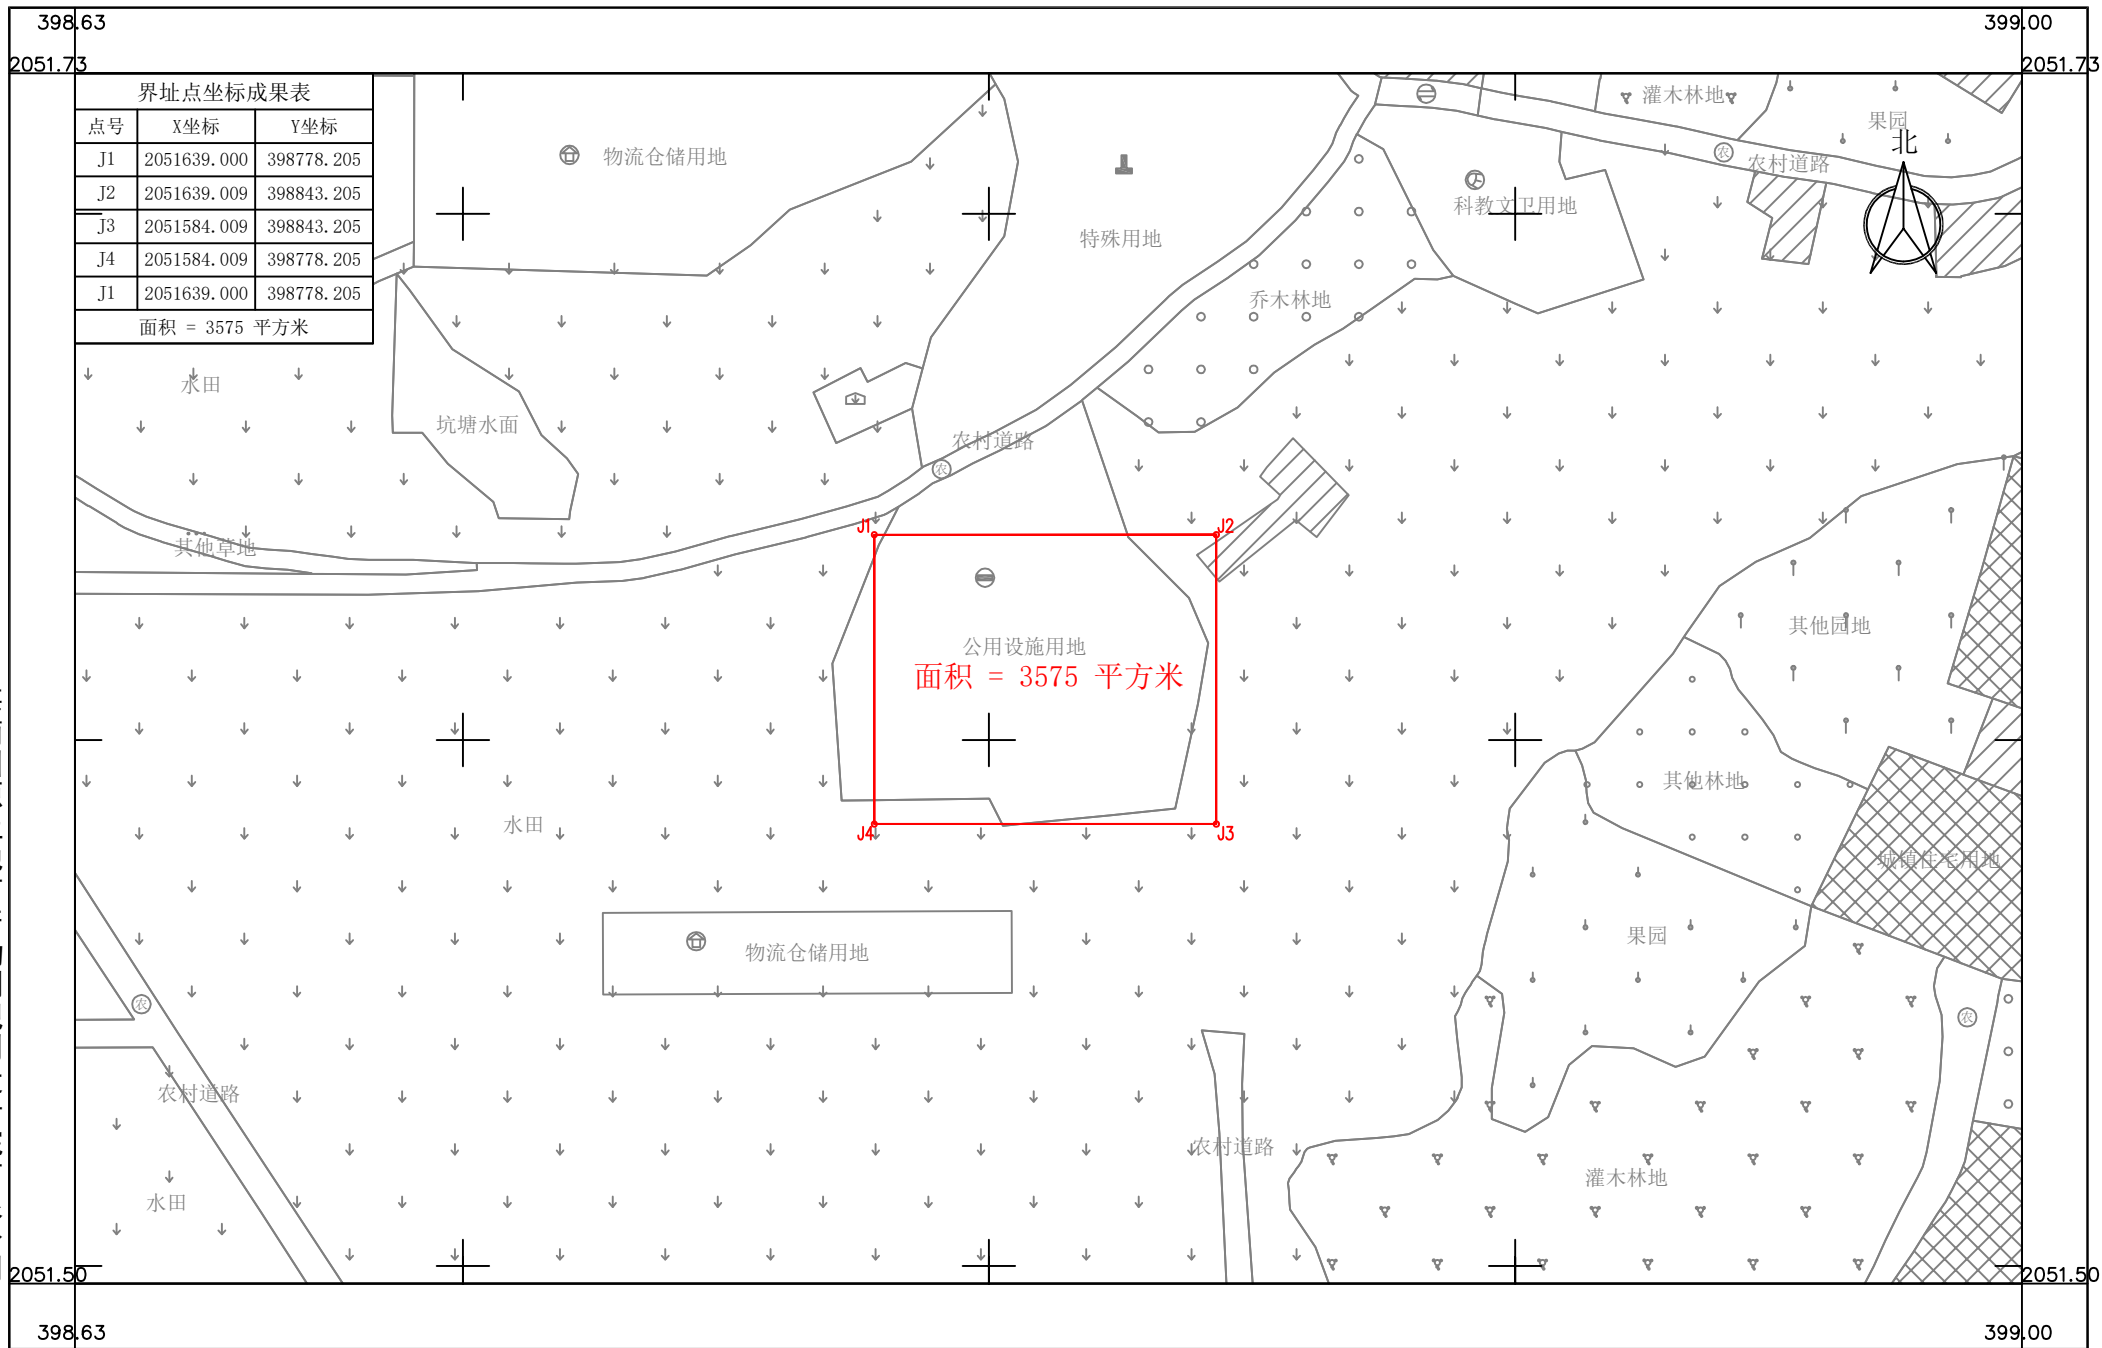

点号	X坐标	Y坐标
J1	2051639.000	398778.205
J2	2051639.009	398843.205
J3	2051584.009	398843.205
J4	2051584.009	398778.205
J1	2051639.000	398778.205

面积 = 3575 平方米

海南国源土地矿产勘测规划设计院有限公司

2023年12月数字化测图
2000国家大地坐标系
1985国家高程基准

1:1000