


# 陵水县明月幼儿园项目用地勘测定界图

2045.21-396.33

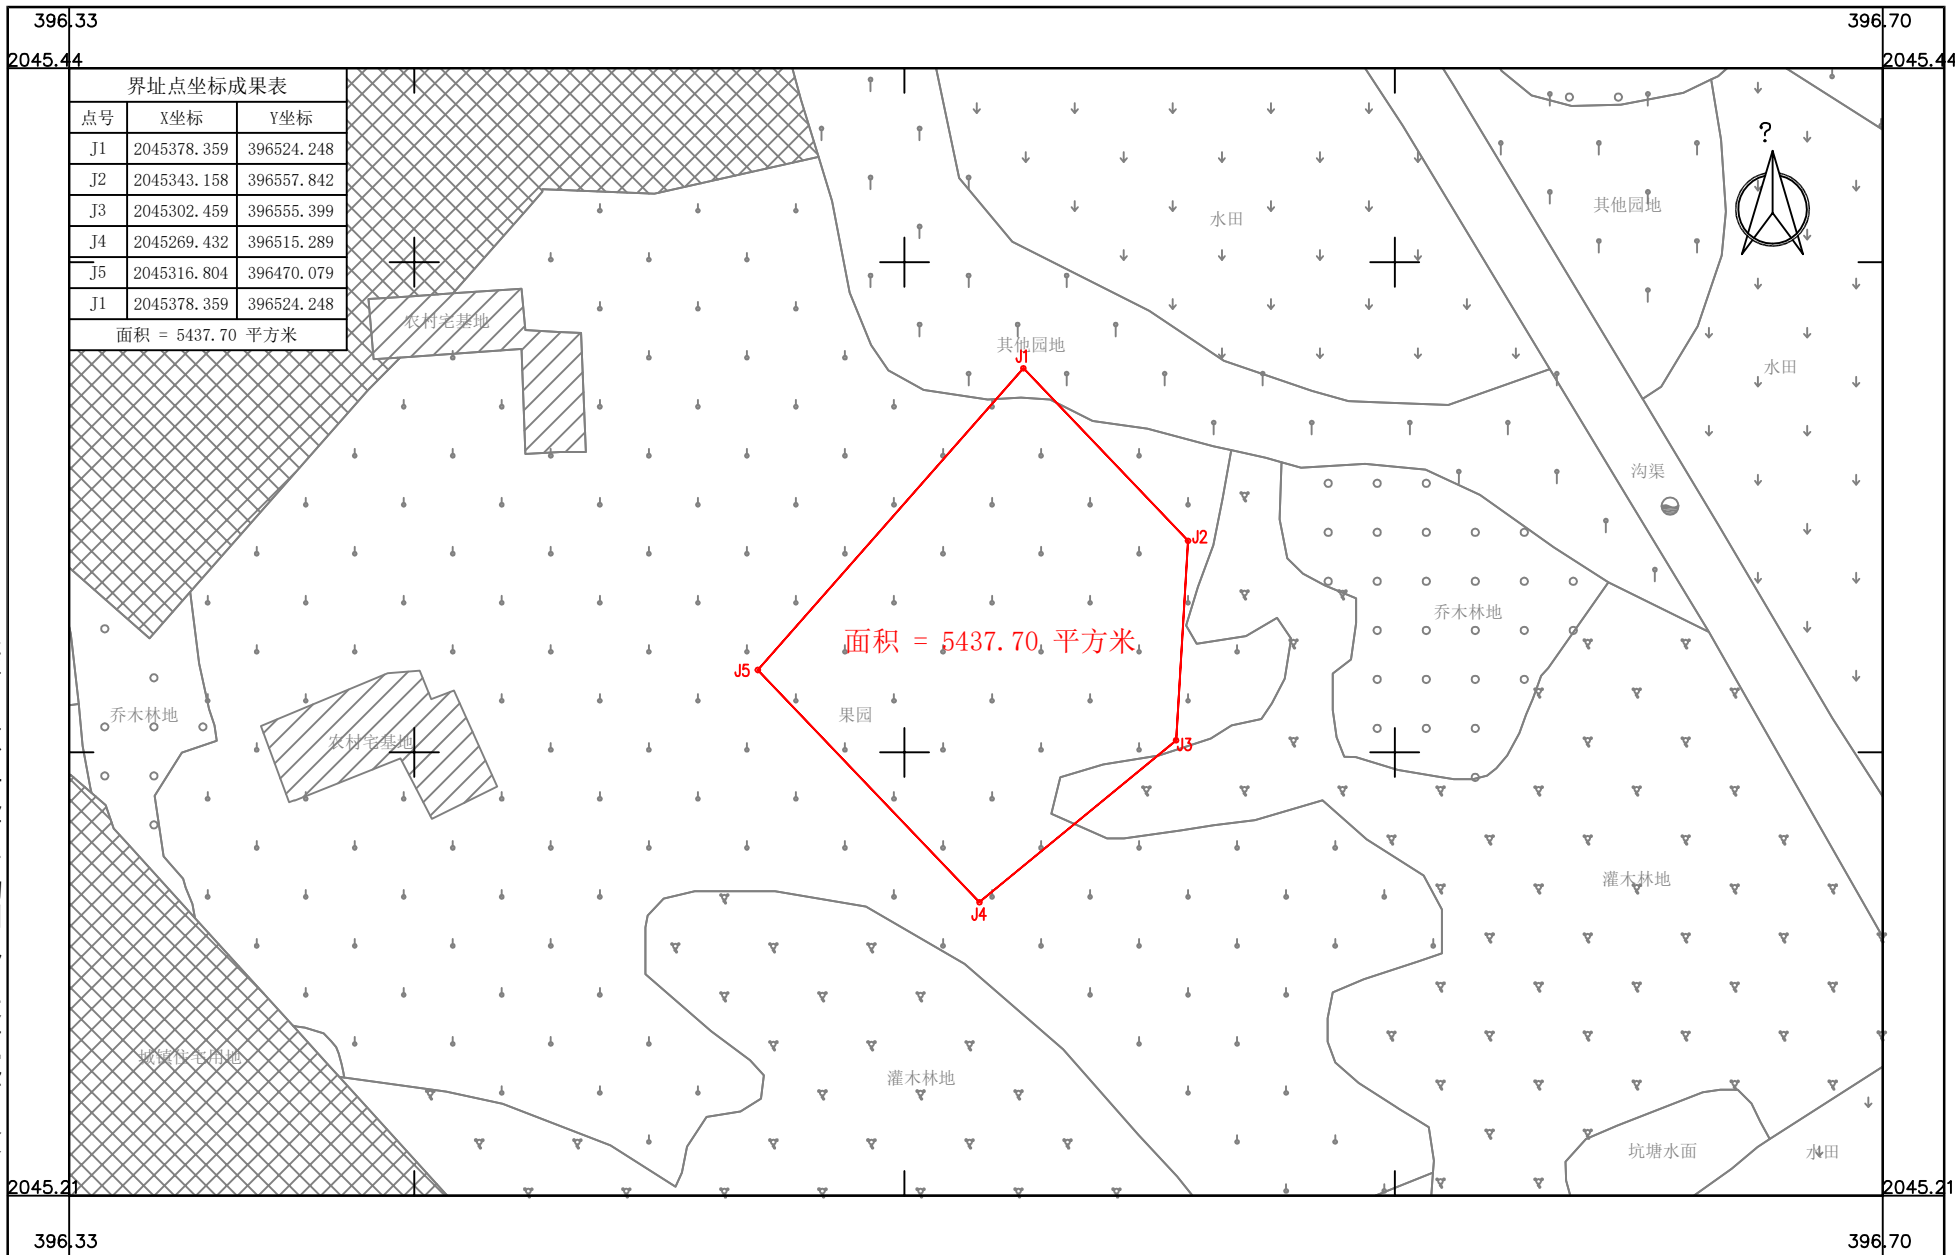

界址点坐标成果表

点号	X坐标	Y坐标
J1	2045378.359	396524.248
J2	2045343.158	396557.842
J3	2045302.459	396555.399
J4	2045269.432	396515.289
J5	2045316.804	396470.079
J1	2045378.359	396524.248

面积 = 5437.70 平方米

海南国源土地矿产勘测规划设计院有限公司

2024年04月数字化测图  
2000国家大地坐标系  
1985国家高程基准

1:1000