


陵水县南门岭大道市政道路工程项目（三期）征收集体土地勘测定界图

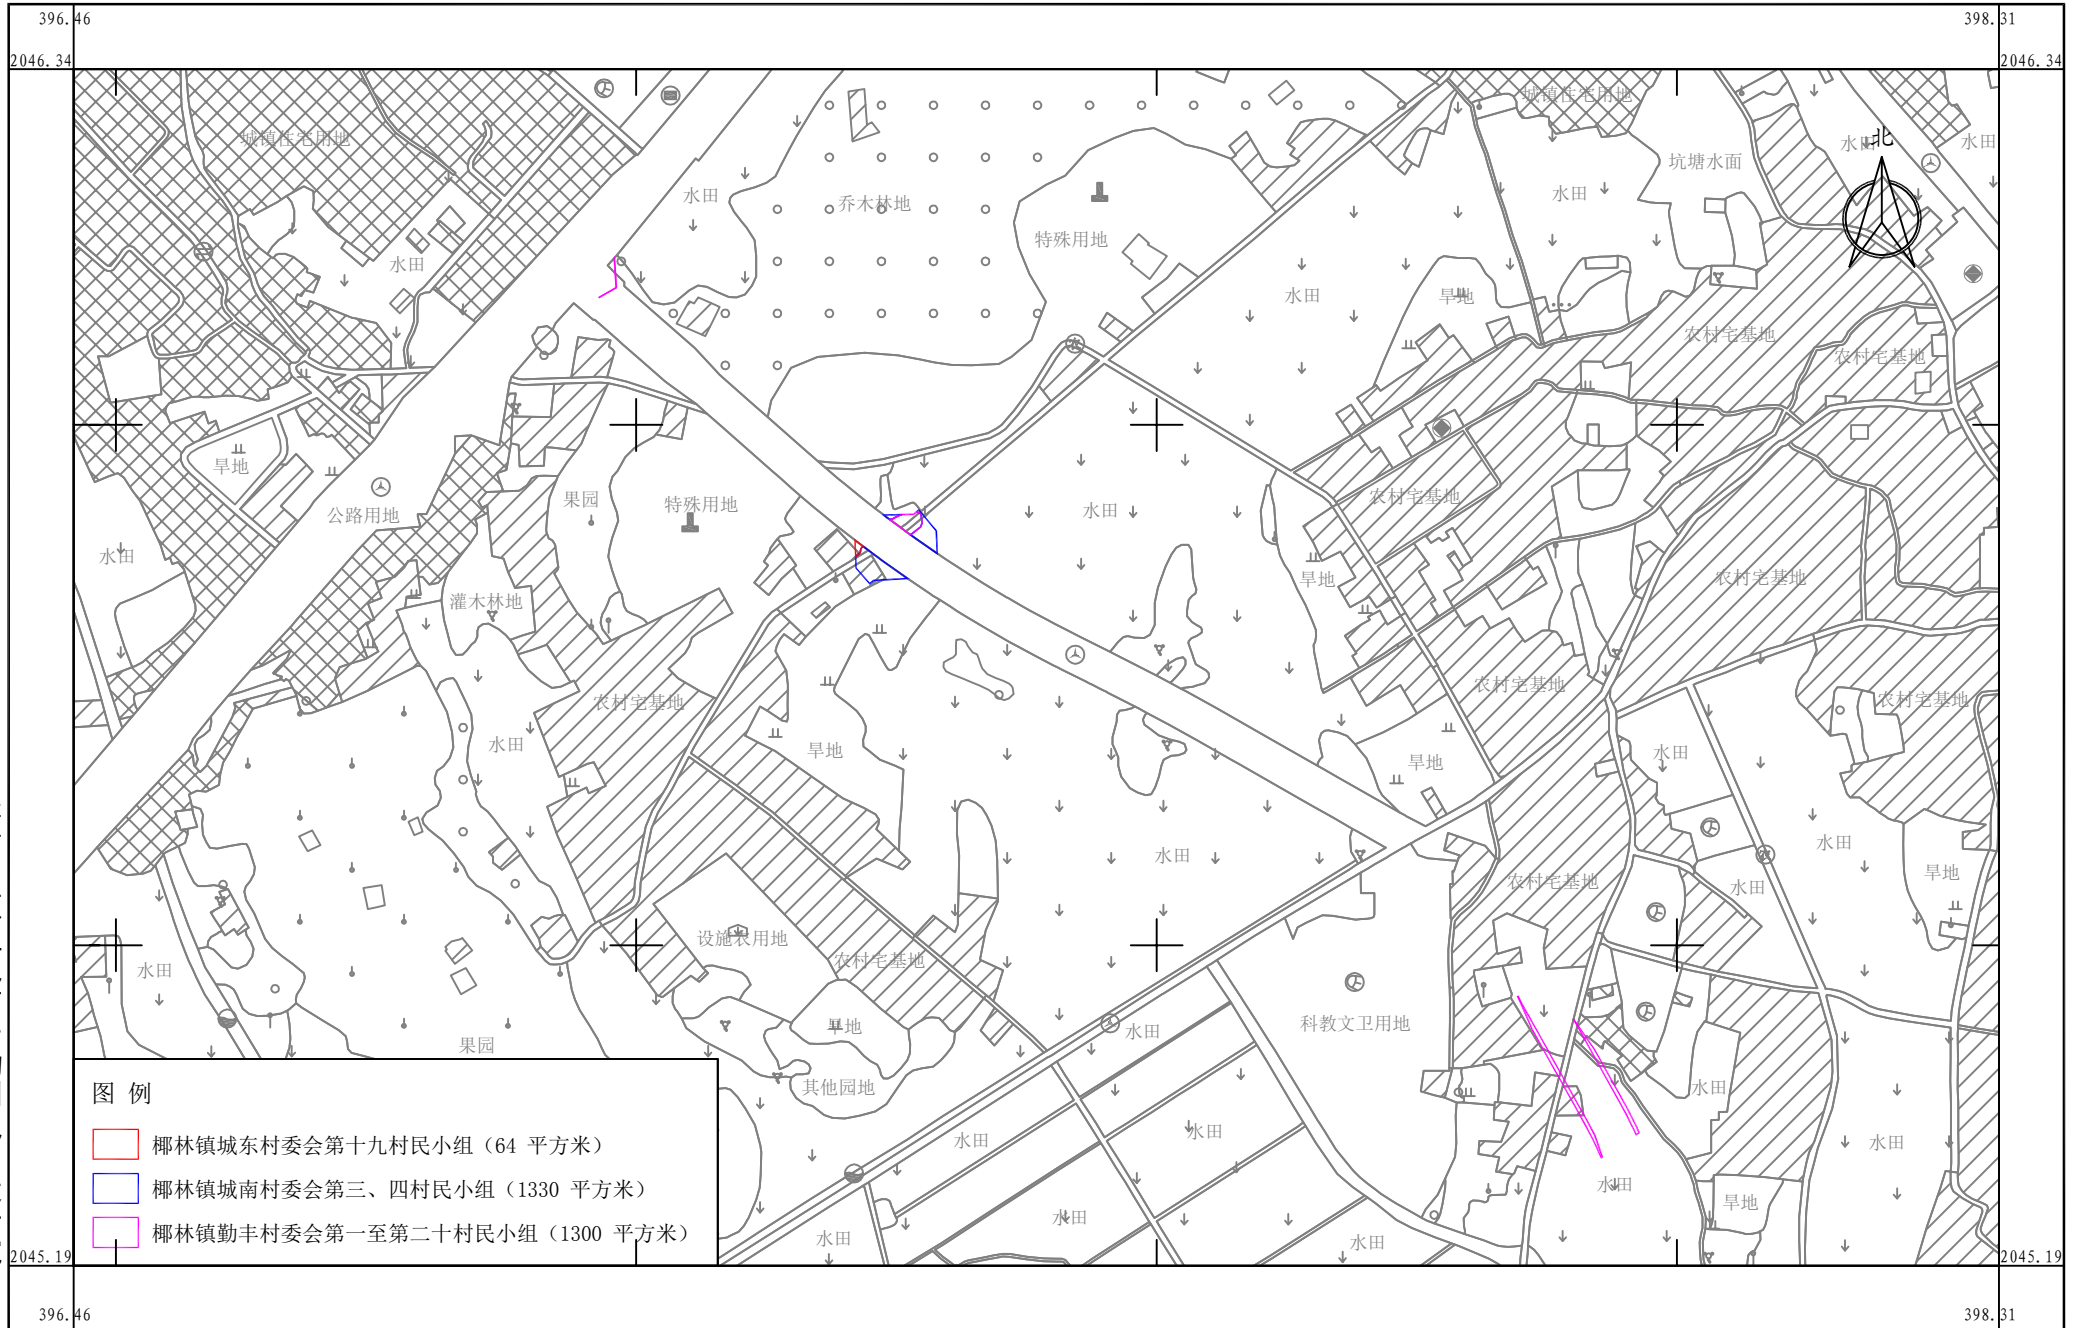

图例

- 椰林镇城东村委会第十九村民小组 (64 平方米)
- 椰林镇城南村委会第三、四村民小组 (1330 平方米)
- 椰林镇勤丰村委会第一至第二十村民小组 (1300 平方米)

海南国源土地矿产勘测规划设计院

2023年10月数字化测图
2000国家大地坐标系
1985国家高程基准

1: 2000