


陵水县英州镇英环北路延长线道路工程征收集体土地勘测定界图

2038.59-378.51

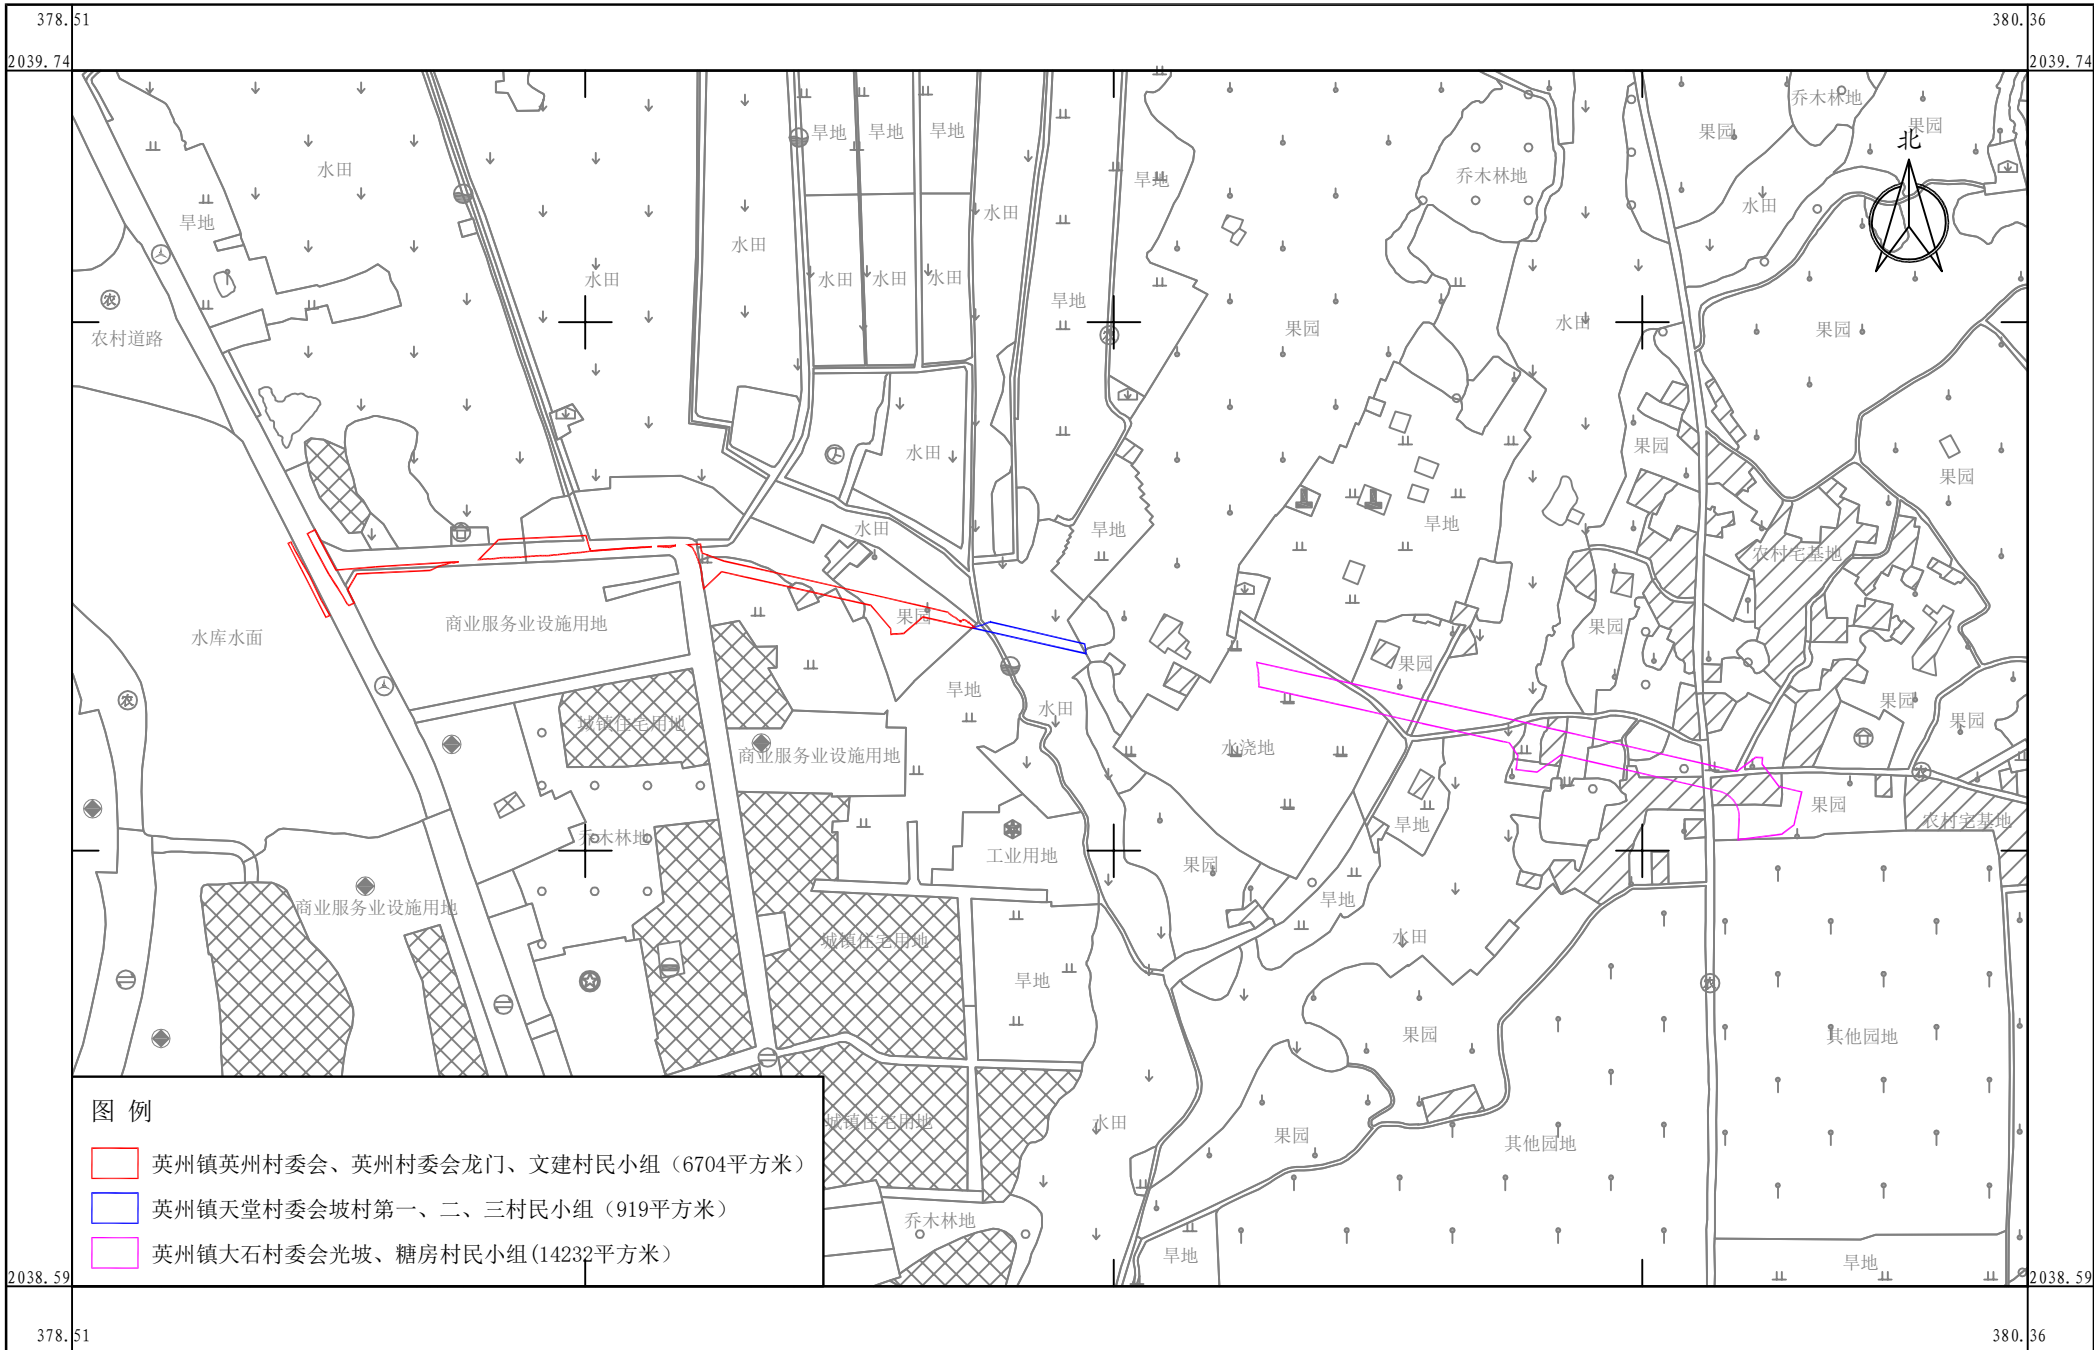

海南国源土地矿产勘测规划设计院有限公司

2024年05月数字化测图
2000国家大地坐标系
1985国家高程基准

1:2000