


陵水县光坡镇建筑垃圾转运调配场地征收集体土地勘测定界图

2051.86-404.78

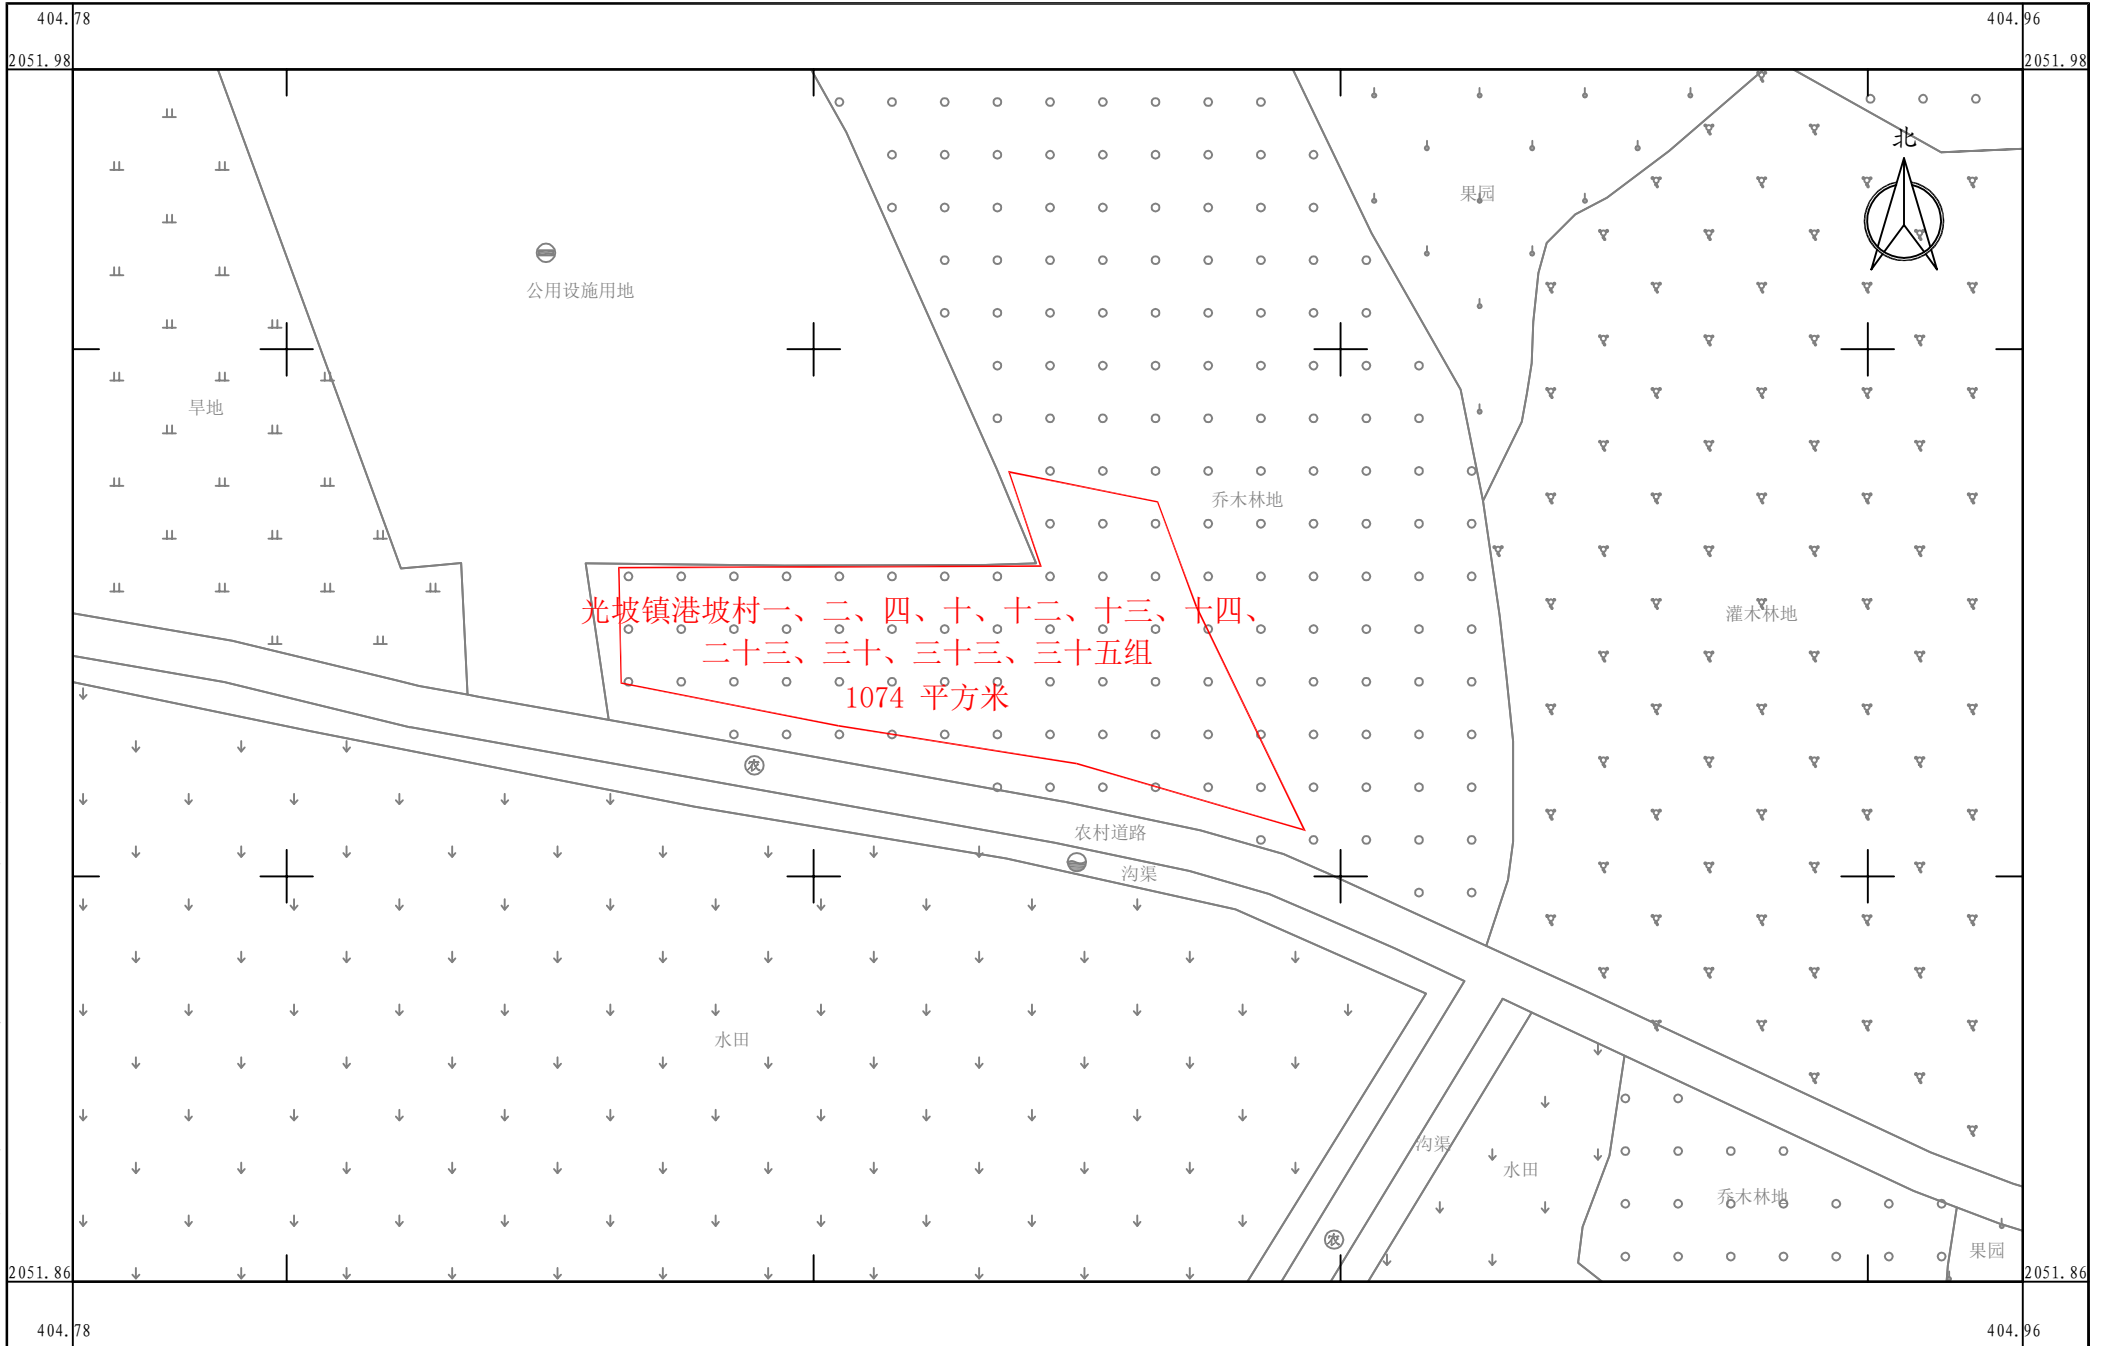

海南国源土地矿产勘测规划设计院有限公司

2024年08月数字化测图
2000国家大地坐标系
1985国家高程基准

1:500