


# 陵水县大溪岭公园项目（西入口广场）征收集体土地勘测定界图

2047.55-398.90

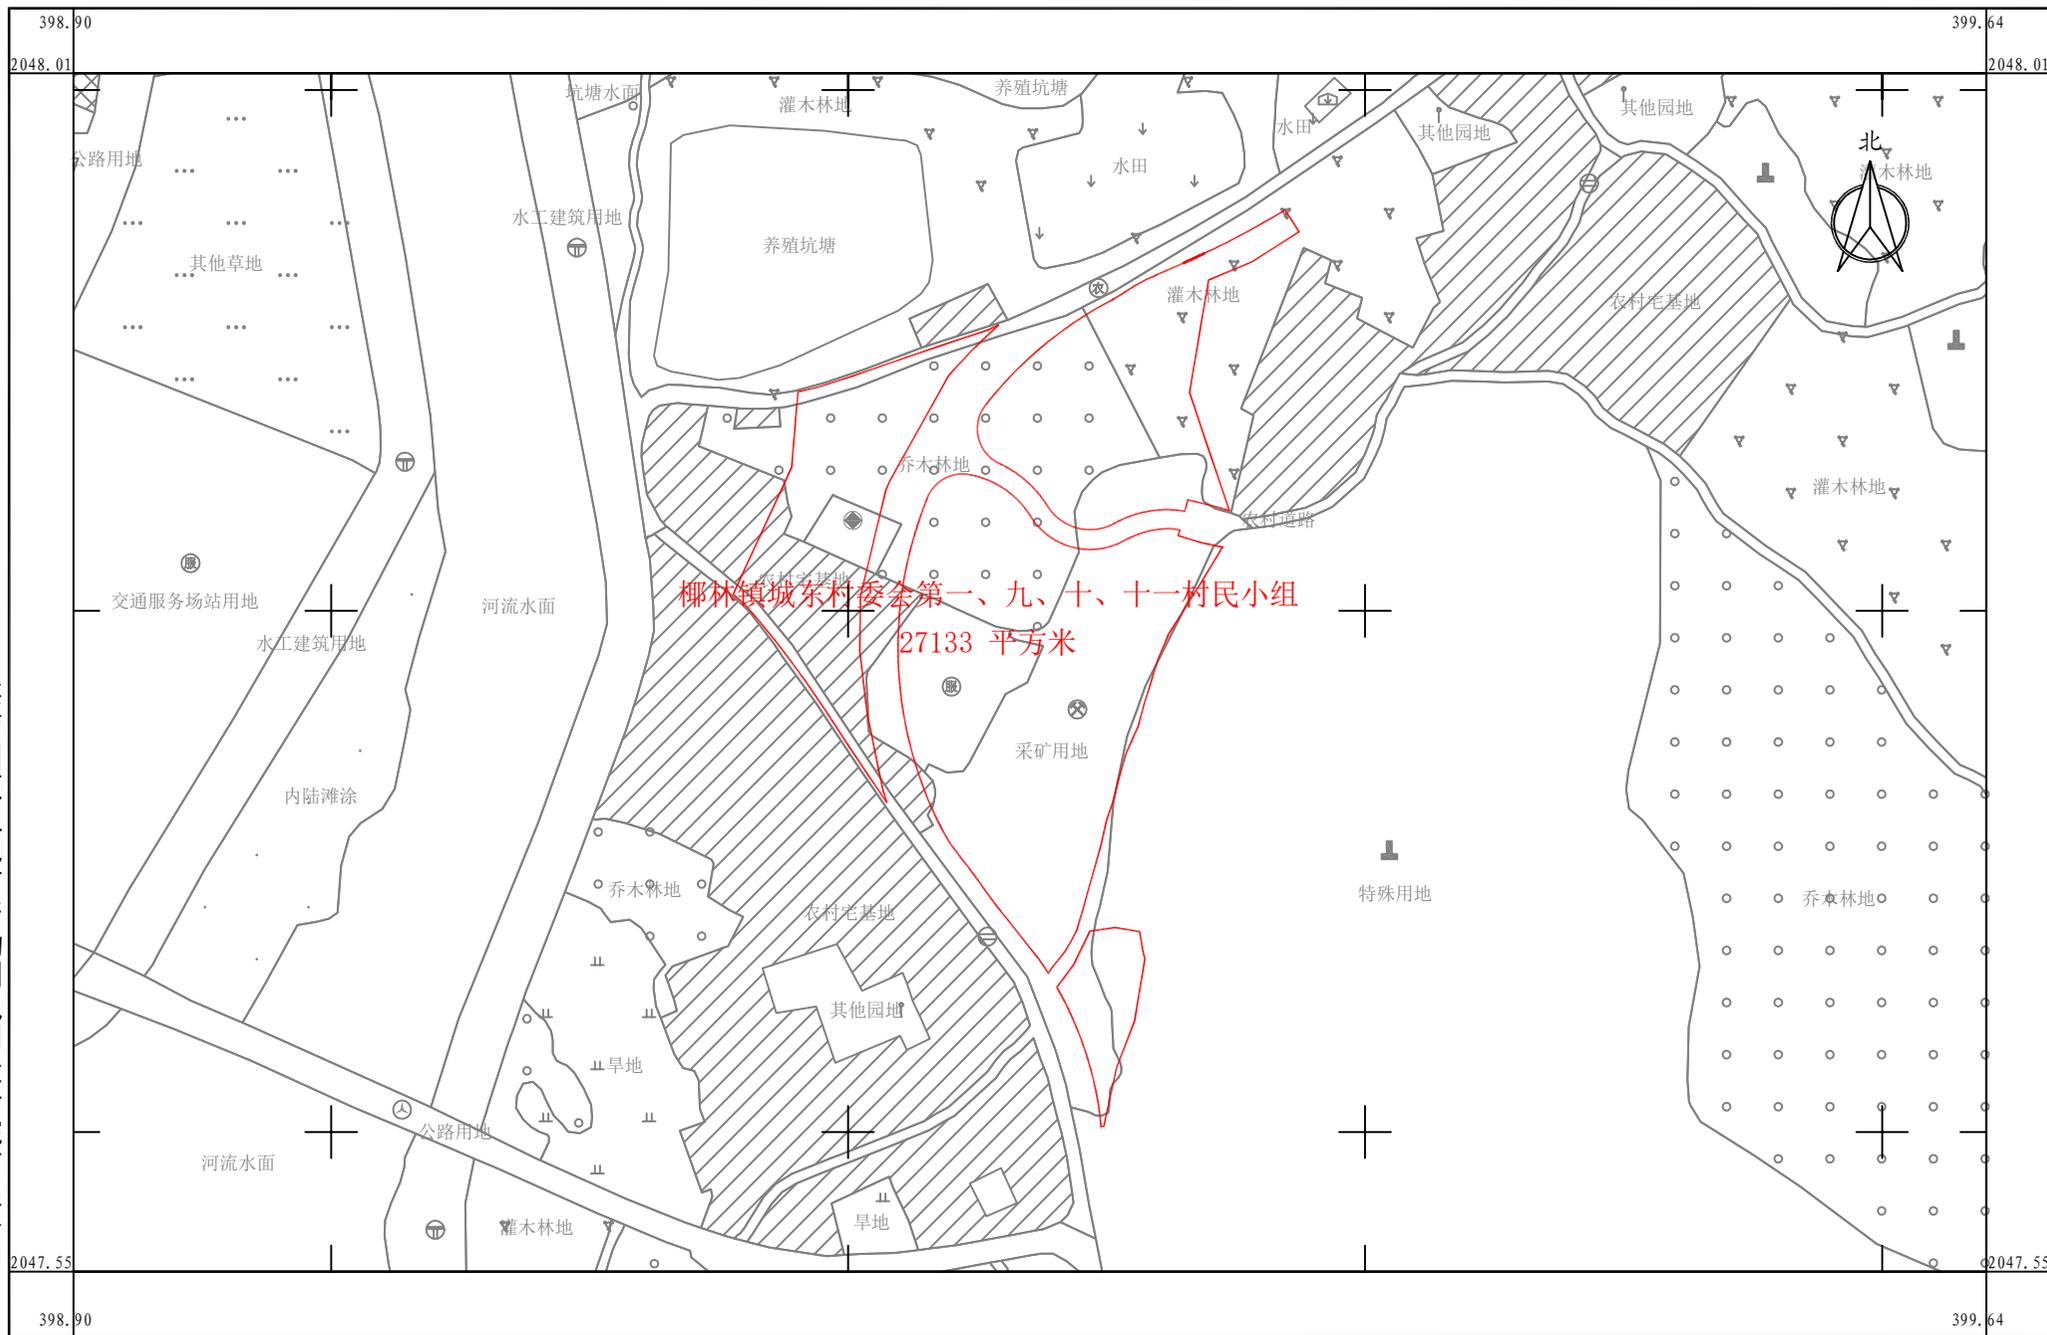

柳林镇城东村委会第一、九、十、十一村民小组  
27133 平方米

海南国源土地矿产勘测规划设计院有限公司

2024年06月数字化测图  
2000国家大地坐标系  
1985国家高程基准

1:2000