


# 陵水县三才镇控制性详细规划E、F片区路网市政基础设施工程部分二横路征收集体土地勘测定界图

2044.45-394.99

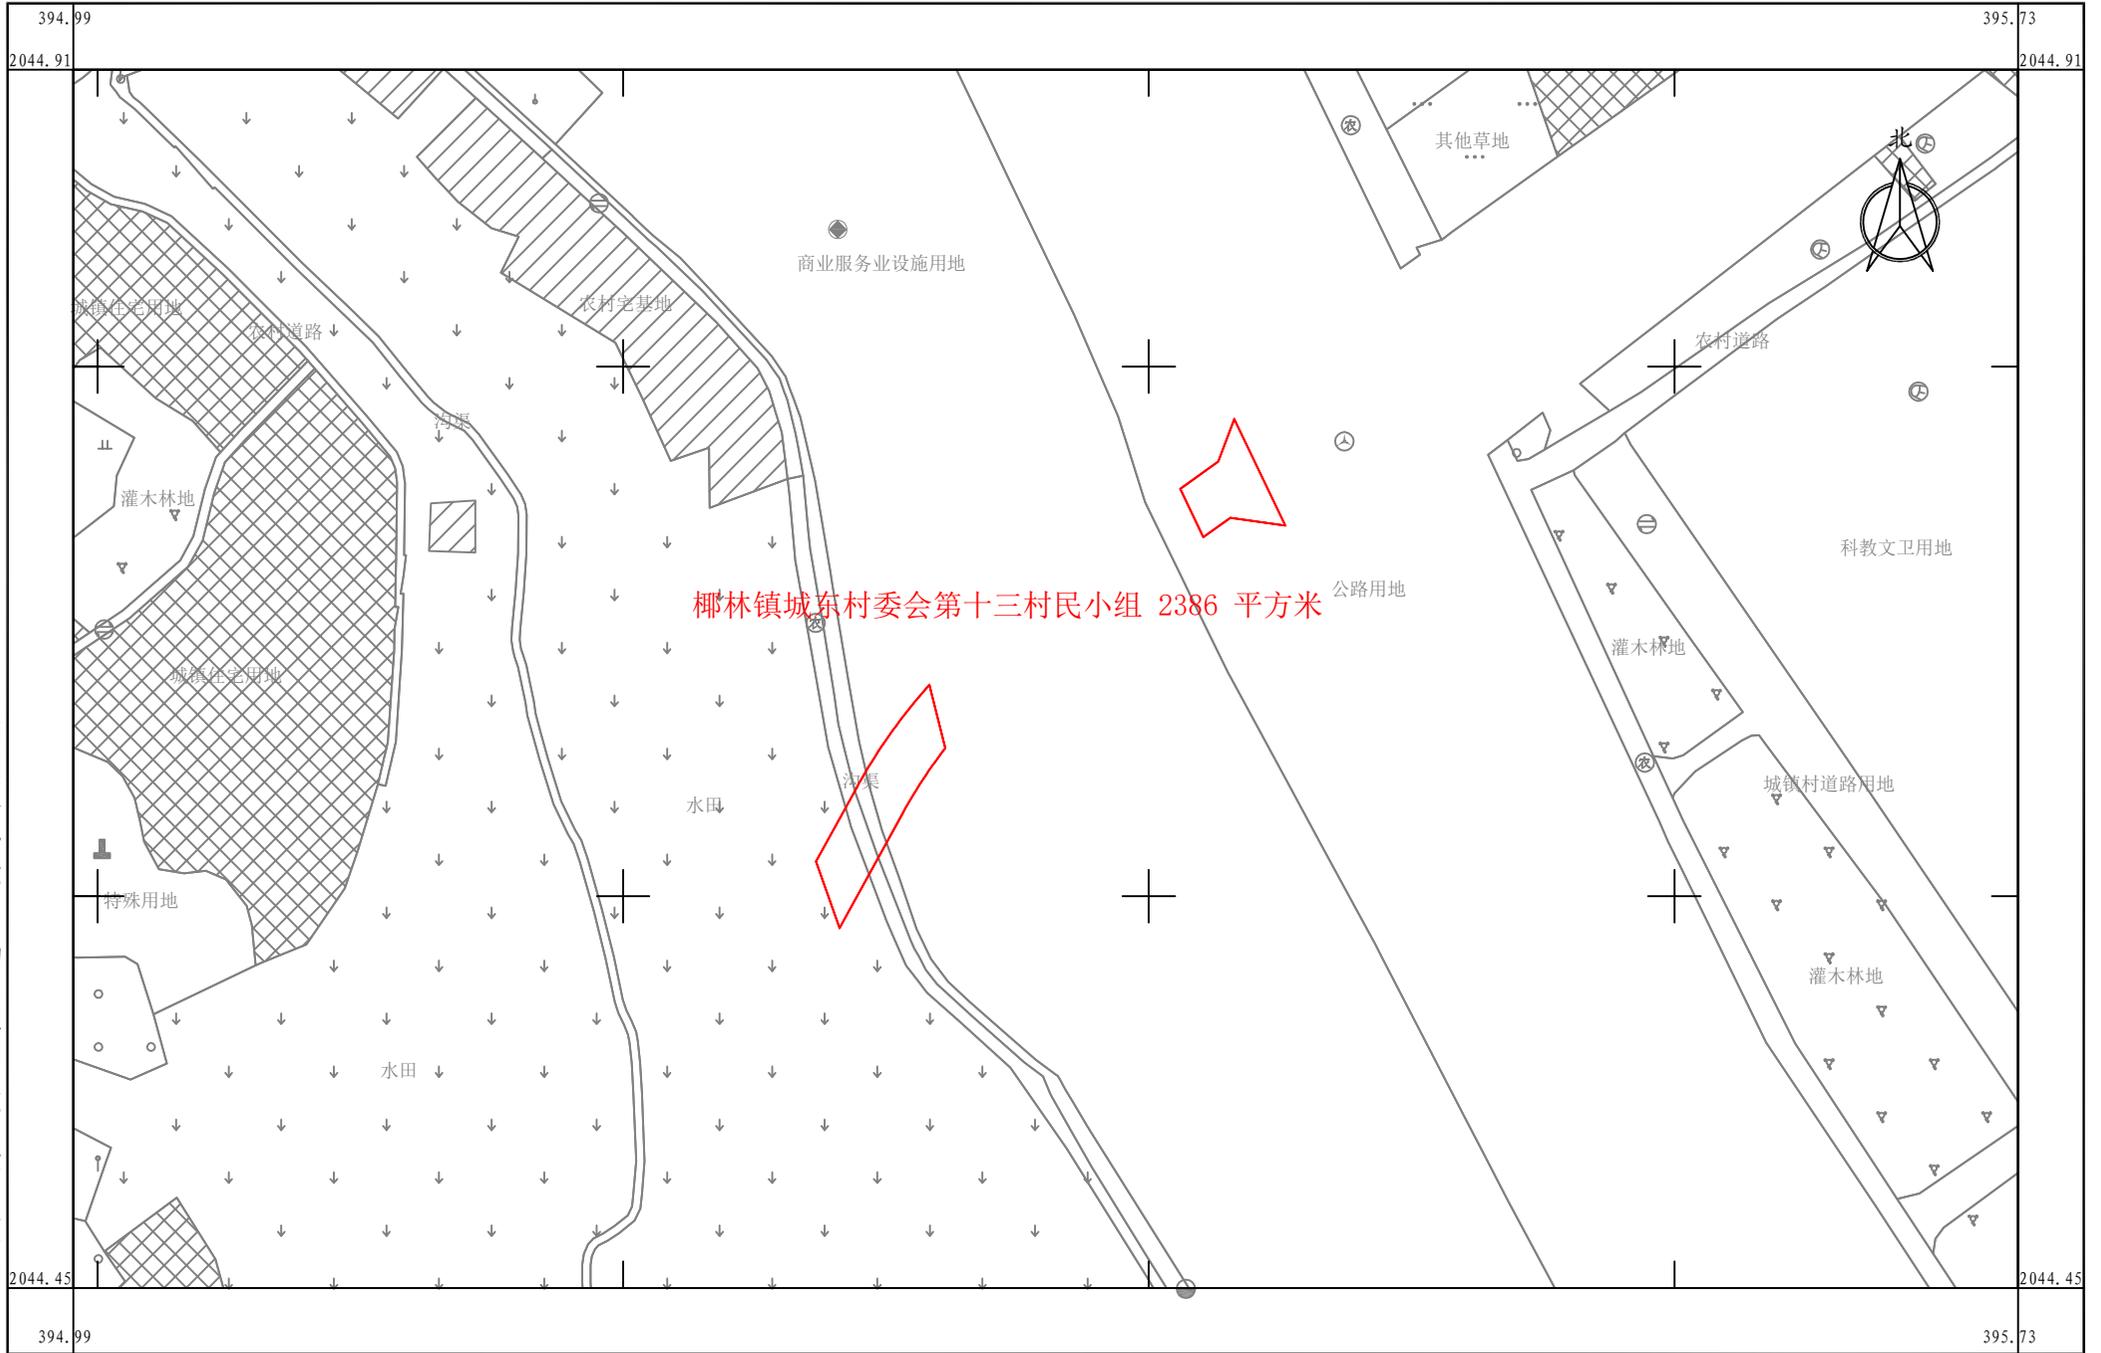

海南国源土地矿产勘测规划设计院有限公司

2024年03月数字化测图  
2000国家大地坐标系  
1985国家高程基准

1:2000