


陵水县文罗镇墟规划路及配套设施建设项目征收集体土地勘测界定界图

2048.21-389.06

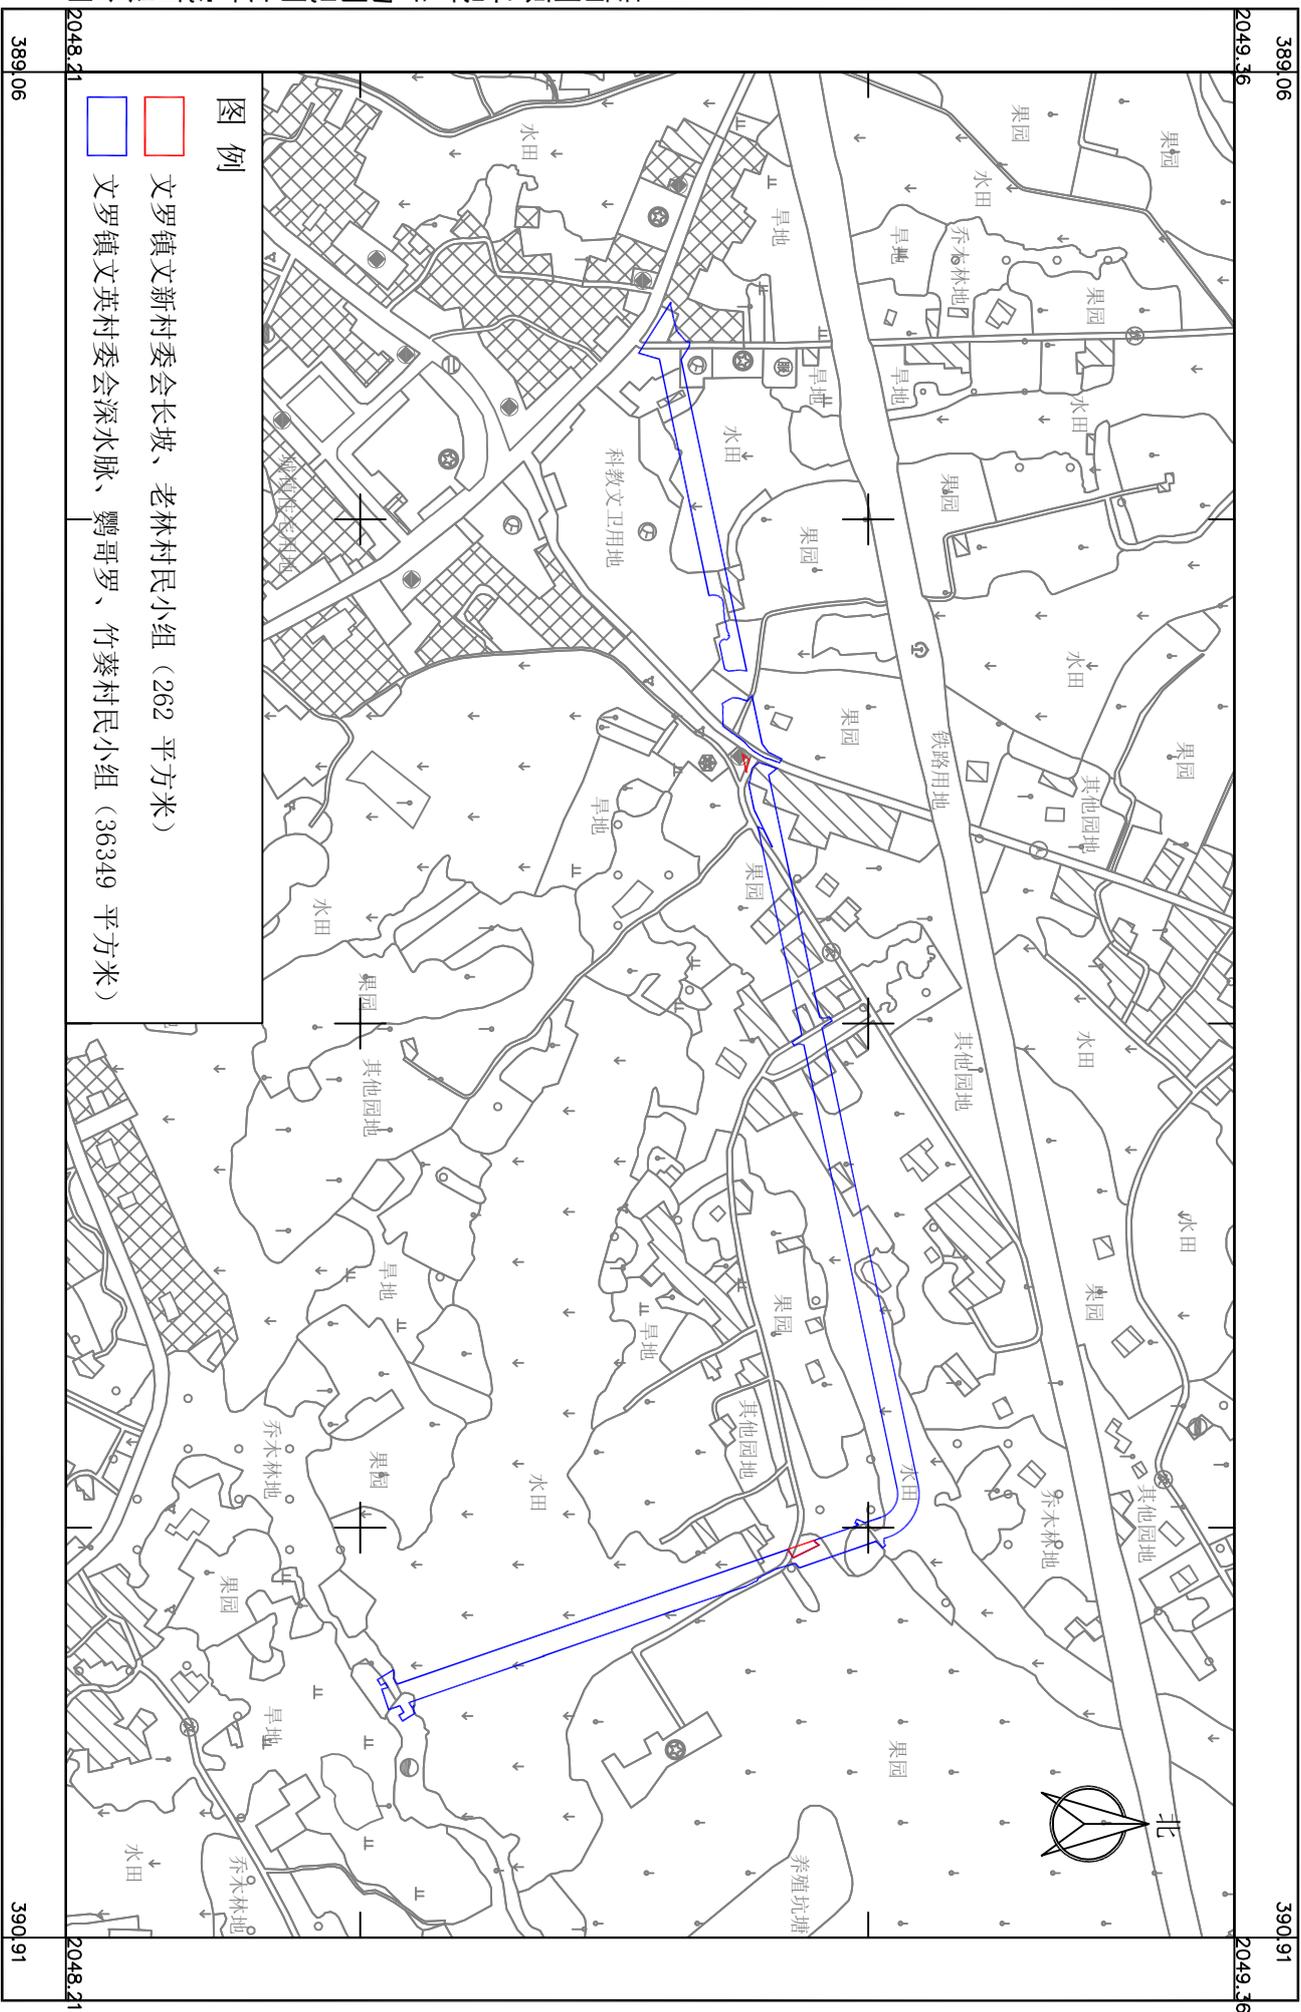

海南国源土地矿产勘测规划设计院有限公司

2024年07月数字化测图
2000国家大地坐标系
1985国家高程基准

1:2000