

陵水县1s2024-26号用地勘测测定界图

2048-86-391.45

391.45


2049.32

392.19

2049.32

点号	X坐标	Y坐标
J1	2049118.384	391707.102
J2	2049157.349	391803.933
J3	2049177.097	391853.007
J4	2049170.463	391875.602
J5	2049130.379	391904.614
J6	2049118.430	391910.149
J7	2049119.660	391912.371
J8	2049085.273	391937.280
J9	2049060.947	391930.709
J10	2049027.218	391854.824
J11	2048895.490	391778.940
J12	2049003.041	391751.304
J13	2049098.528	391700.207
J1	2049118.384	391707.102

面积 = 26918.87 平方米

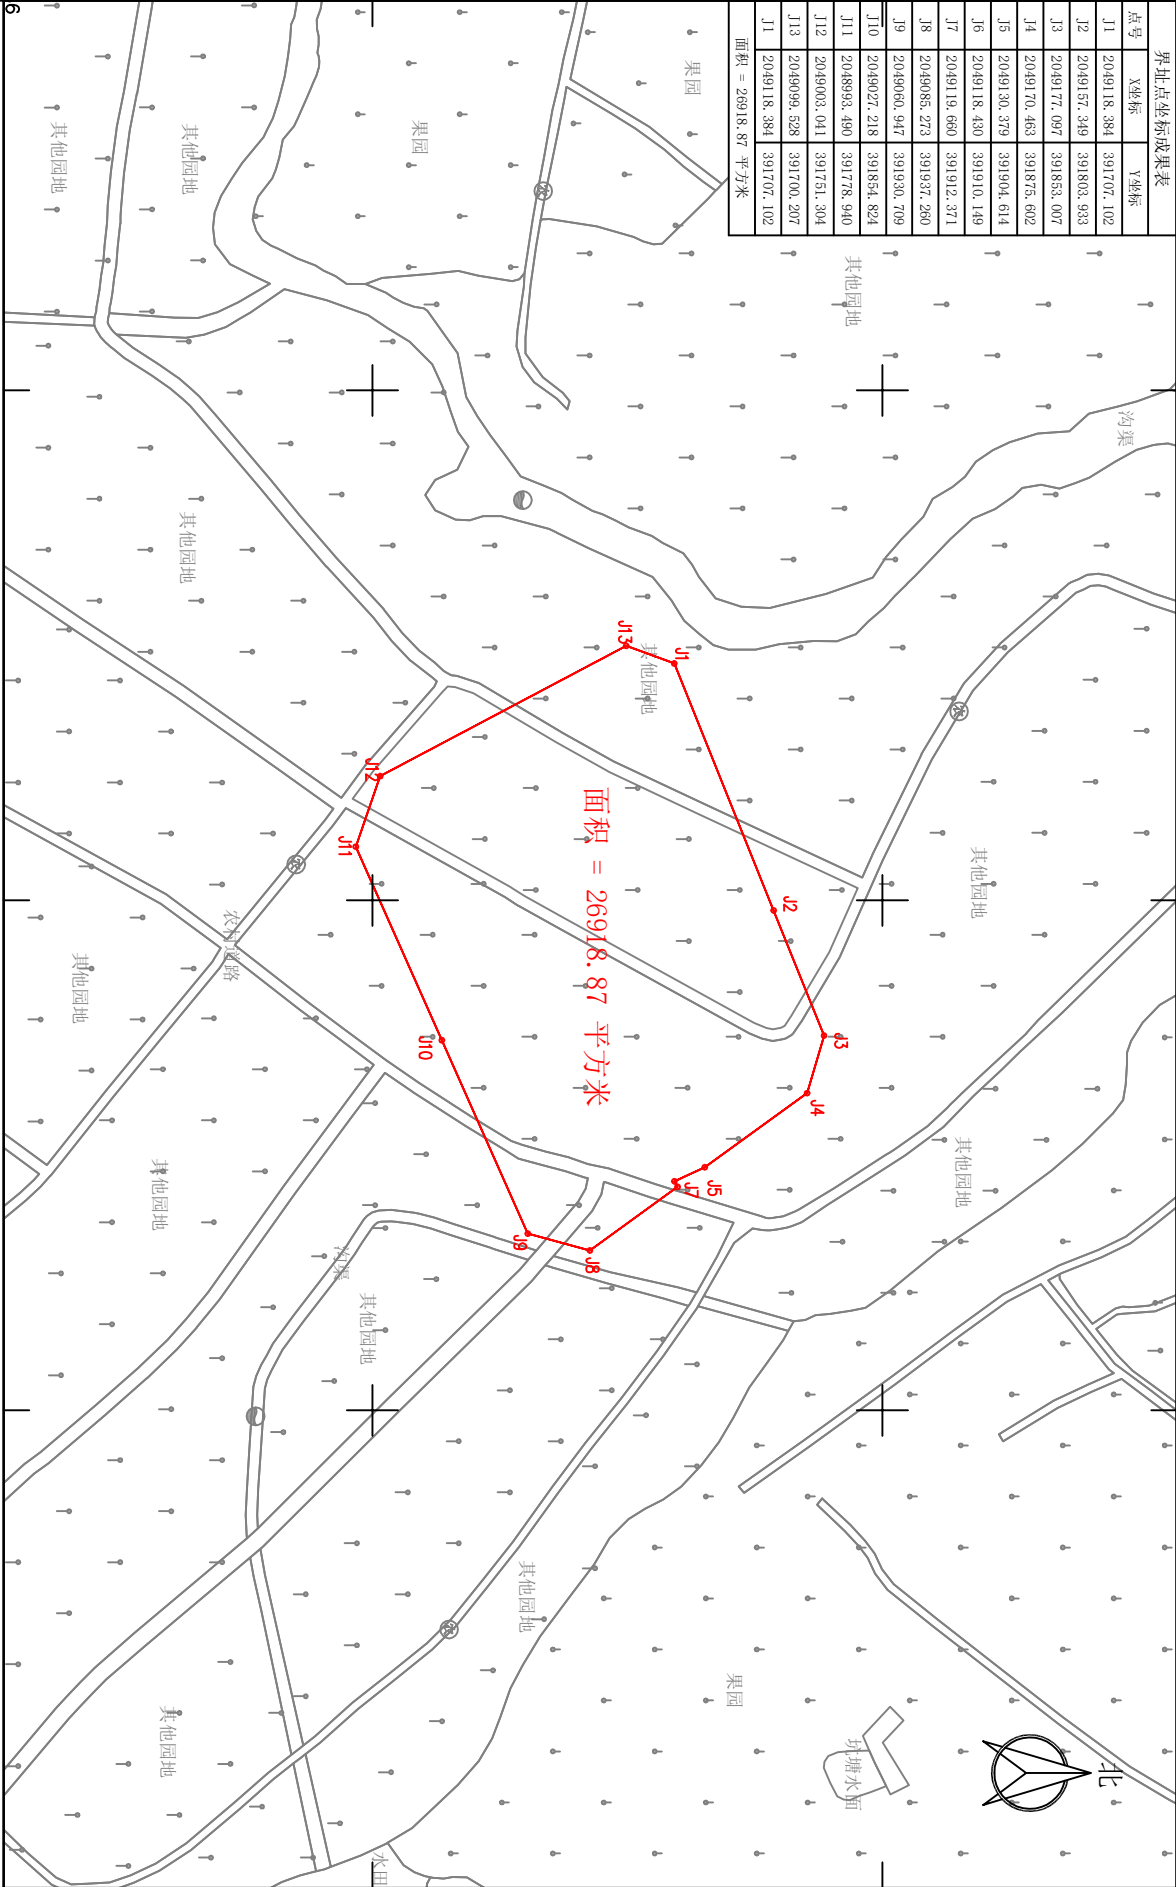

面积 = 26918.87 平方米

海南国源土地矿产勘测规划设计院有限公司

2024年08月数字化测图
2000国家大地坐标系
1985国家高程基准

1:2000

391.45

392.19

2048.86

2048.86