


陵水县三才镇控制性详细规划E、F片区路网市政基础设施工程部分一纵路、一横路、二横路
征收集体土地勘测定界图

2043.49-394.40

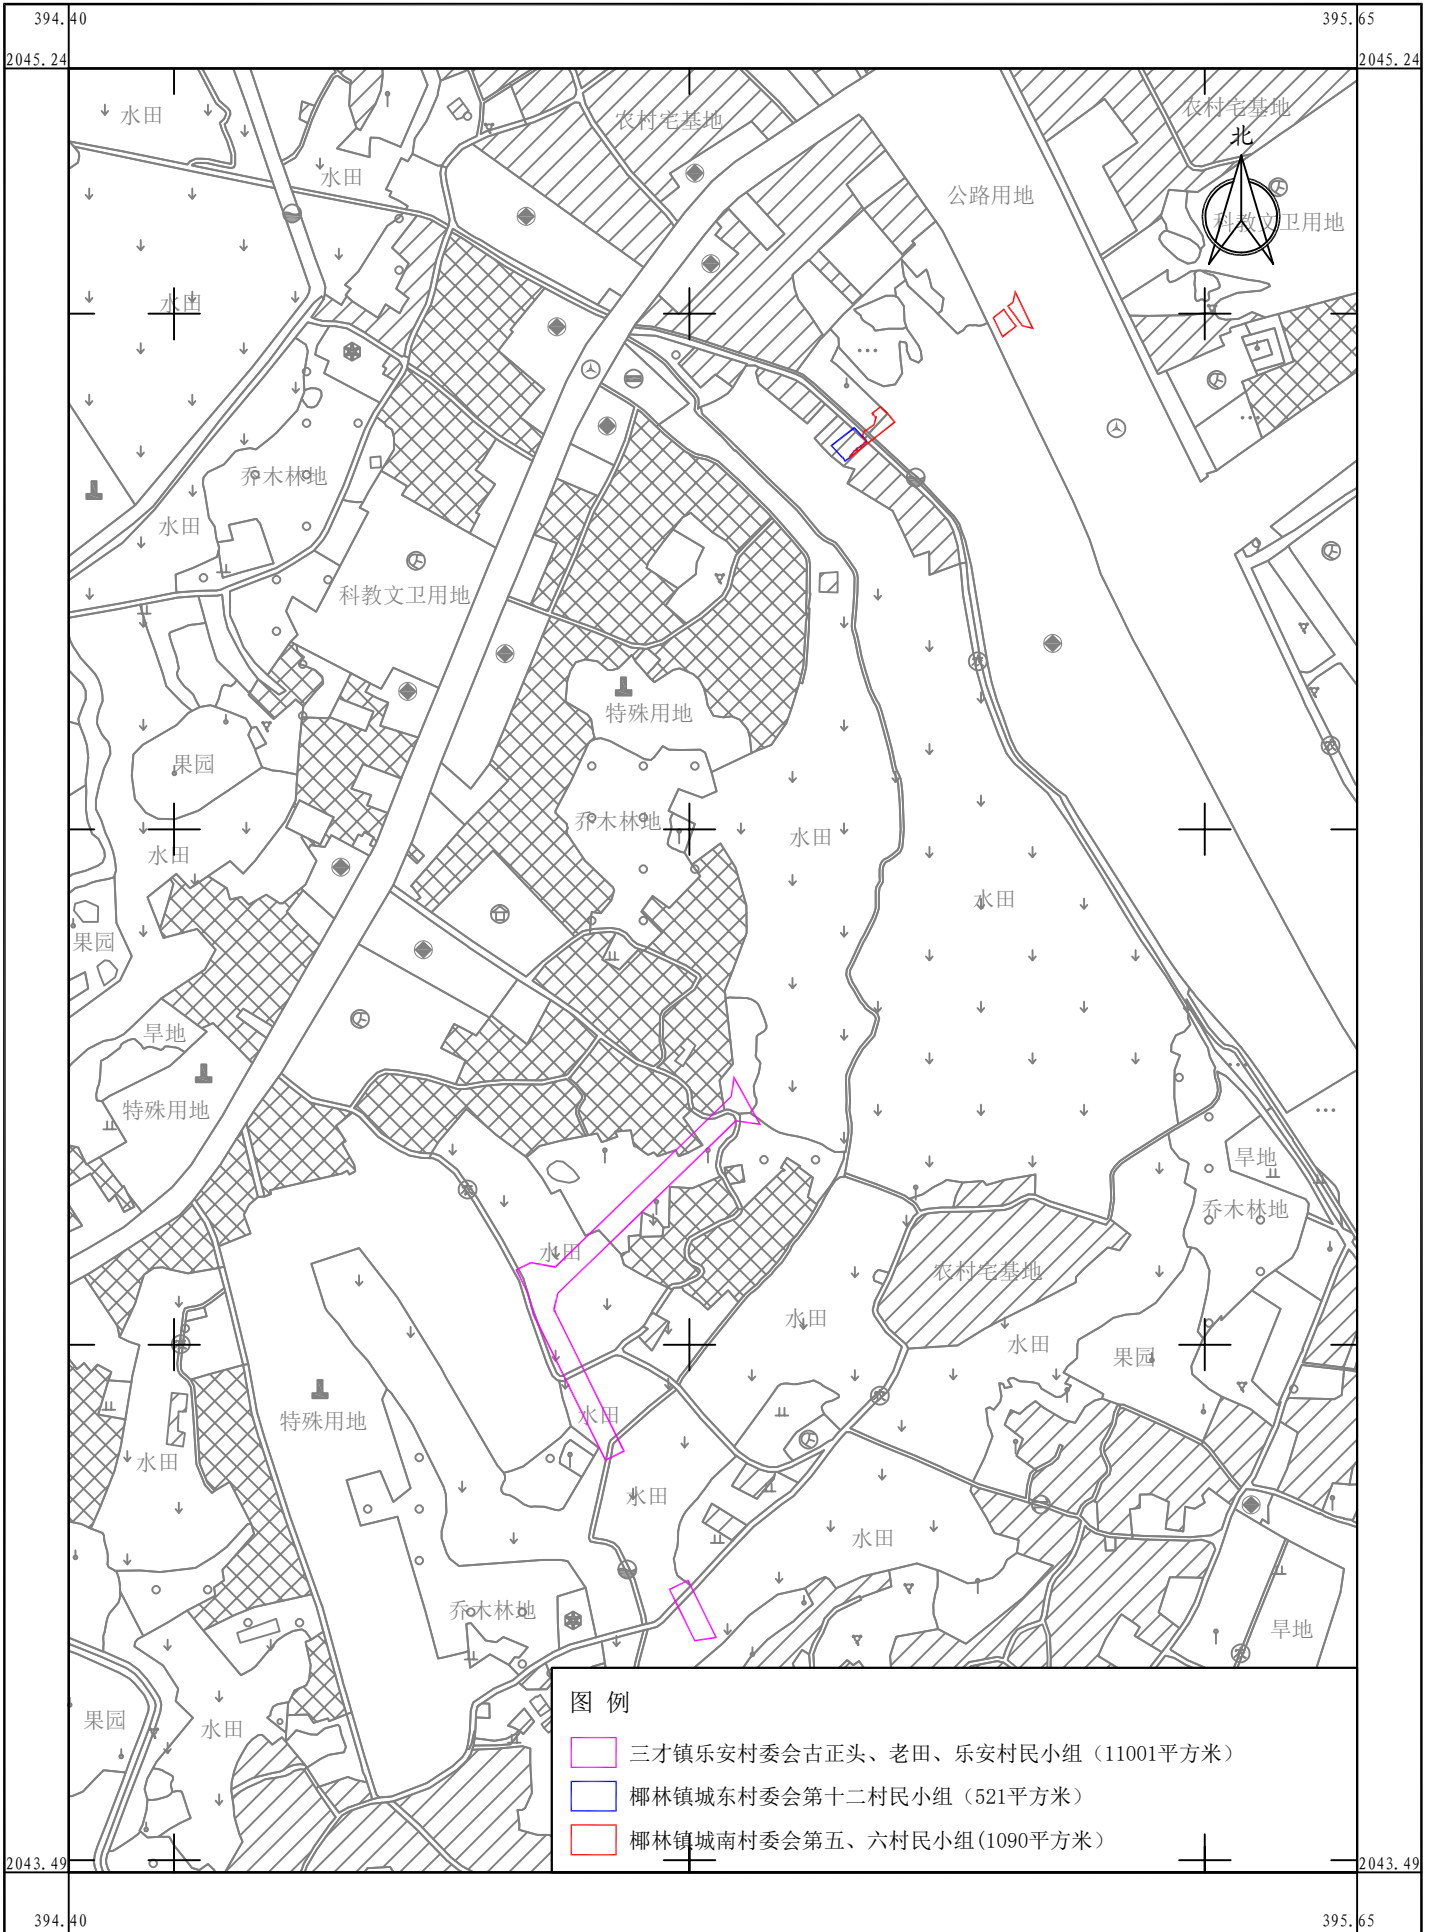

海南国源土地矿产勘测规划设计院有限公司

图例

- 三才镇乐安村委会古正头、老田、乐安村民小组 (11001平方米)
- 椰林镇城东村委会第十二村民小组 (521平方米)
- 椰林镇城南村委会第五、六村民小组 (1090平方米)