


东部天然气输气管道接入工程（陵水县段）27#阀室用地勘测定界图

2050.54-391.73

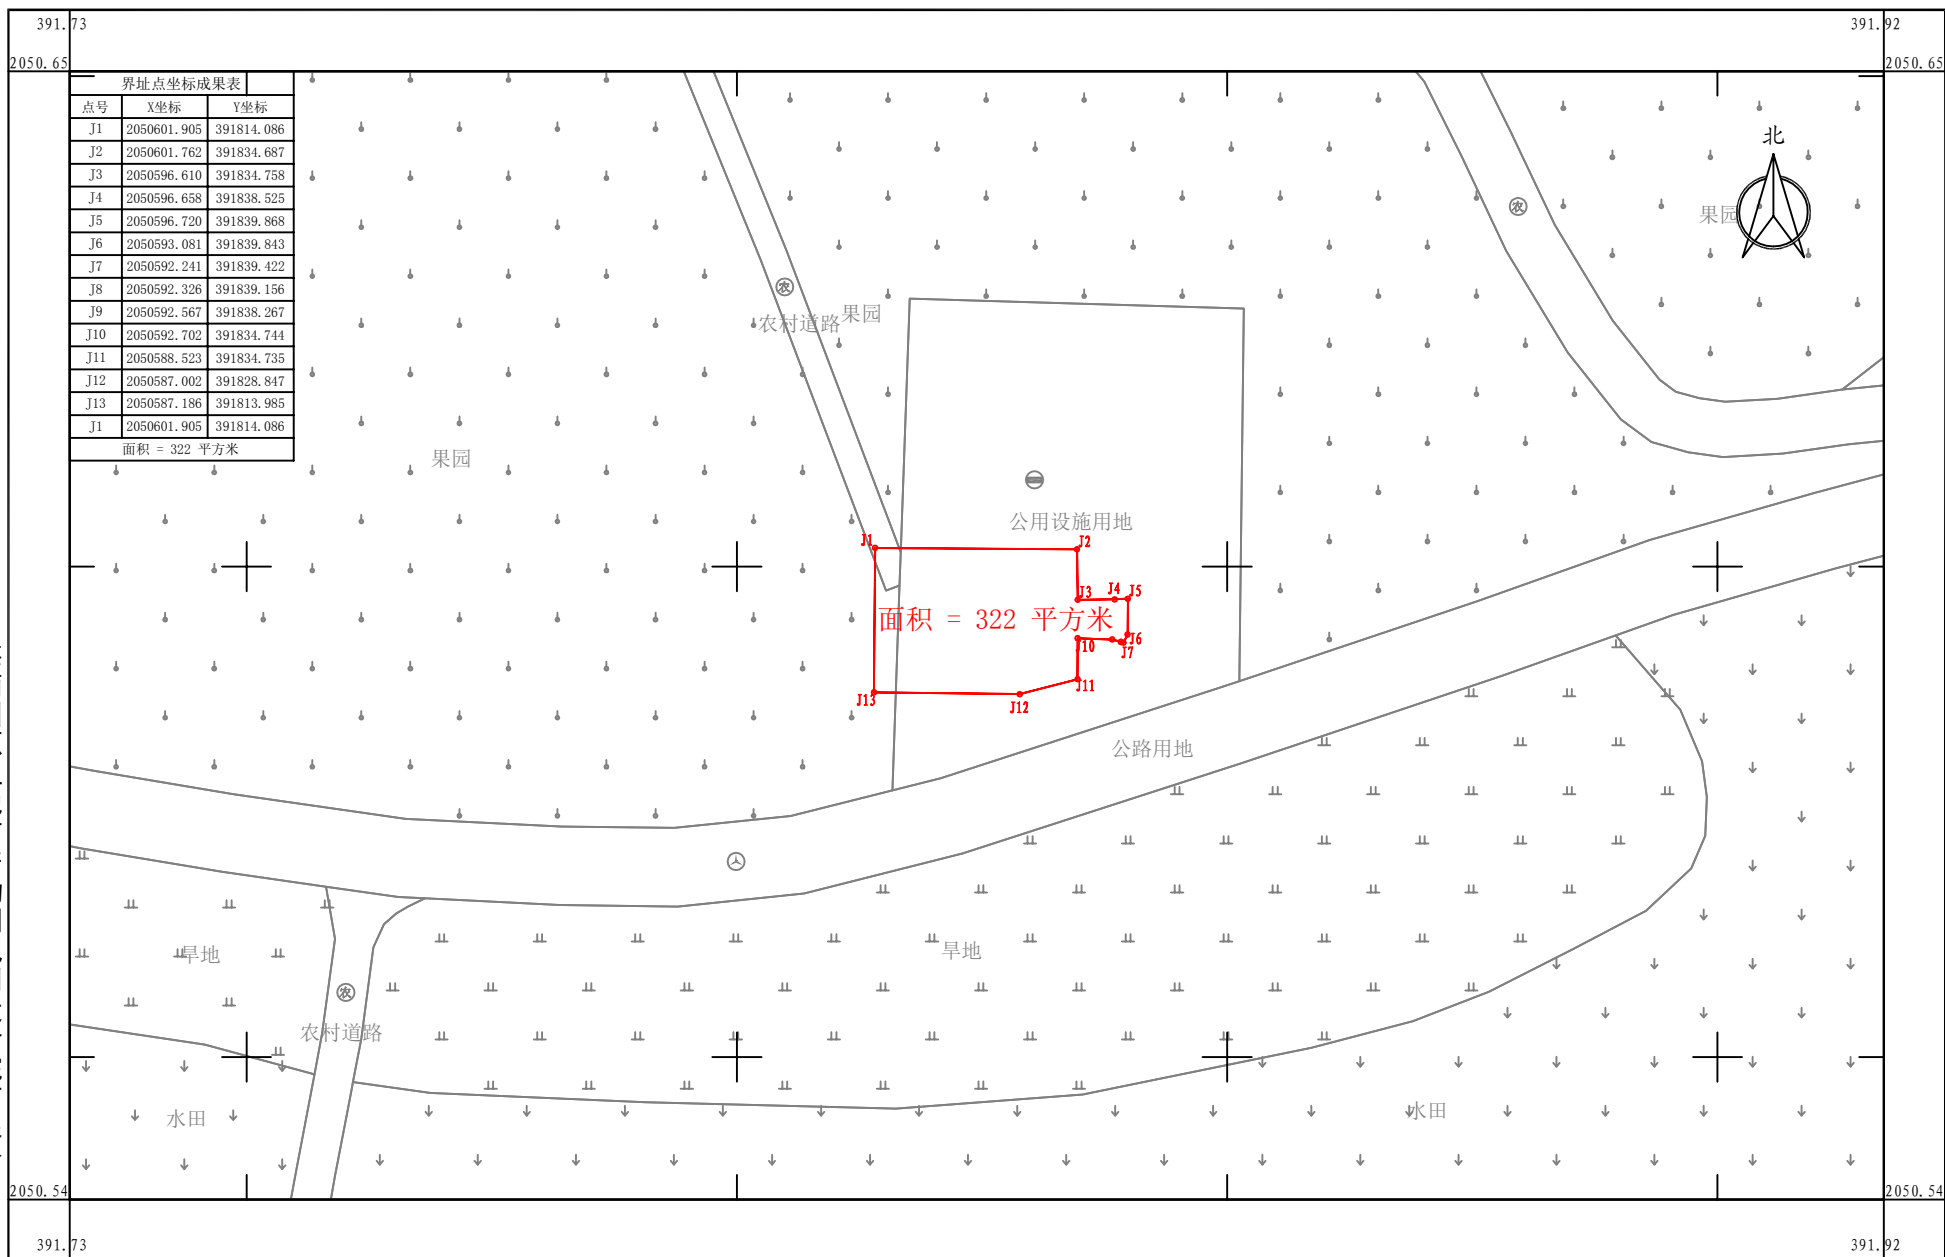

海南国源土地矿产勘测规划设计院有限公司

2023年11月数字化测图
2000国家大地坐标系
1985国家高程基准

1:500