

陵水县0-3岁婴幼儿照护中心项目用地勘测测定界图


2045.27-396.28

396.28

2045.50 396.65

界址点坐标成果表		
点号	X坐标	Y坐标
J1	2045444.527	396461.098
J2	2045378.359	396524.248
J3	2045316.804	396470.079
J4	2045382.972	396406.930
J1	2045444.527	396461.098

面积 = 7471.45 平方米

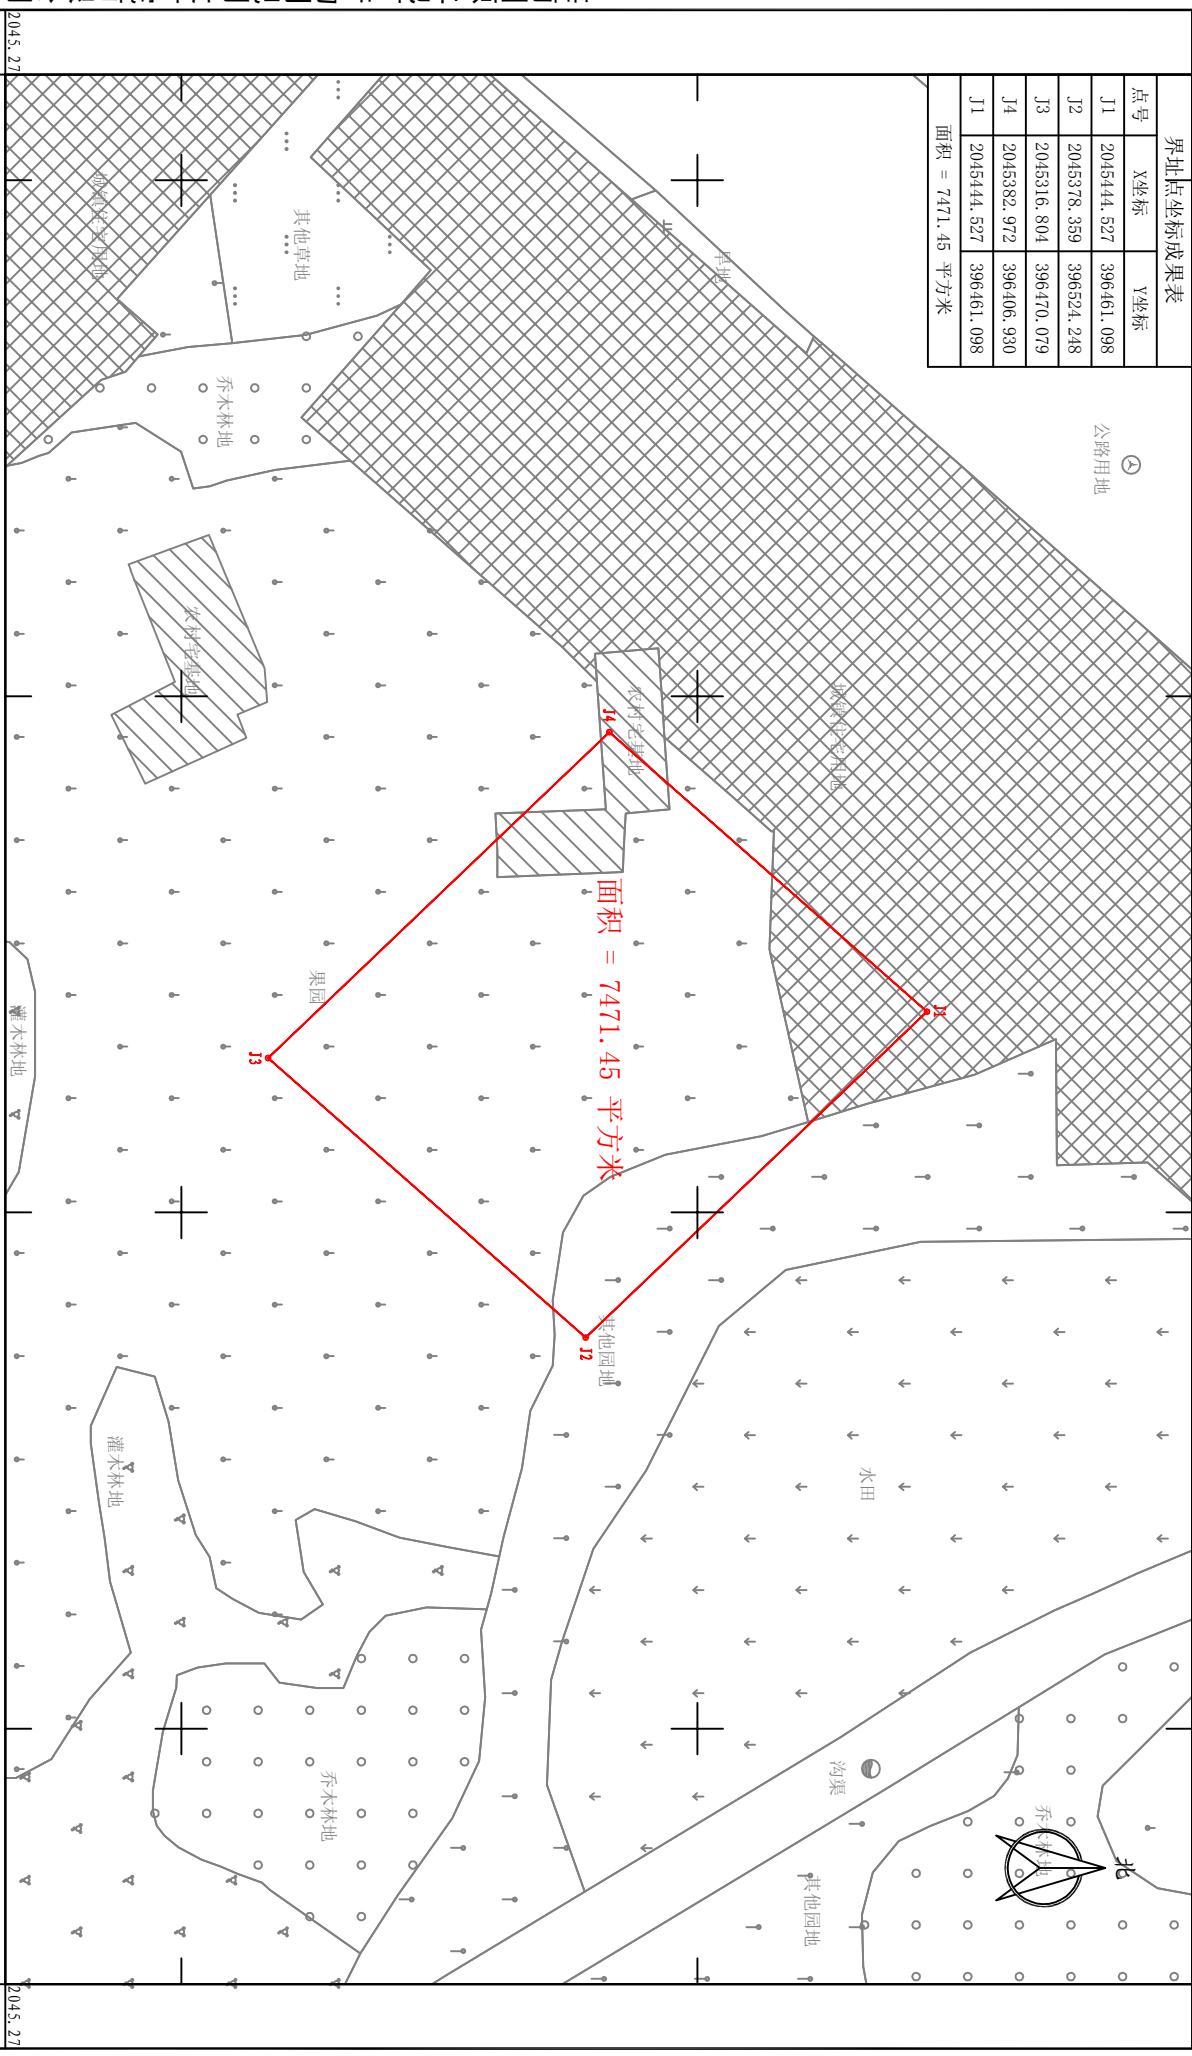

海南国源土地矿产勘测规划设计院有限公司

2024年05月数字化测图
2000国家大地坐标系
1985国家高程基准

1:1000

396.28

396.65

2045.27 2045.27