


# 陵水县文罗物流园城郊大仓基地配套设施项目征收集体土地勘测定界图

2048.06-390.64

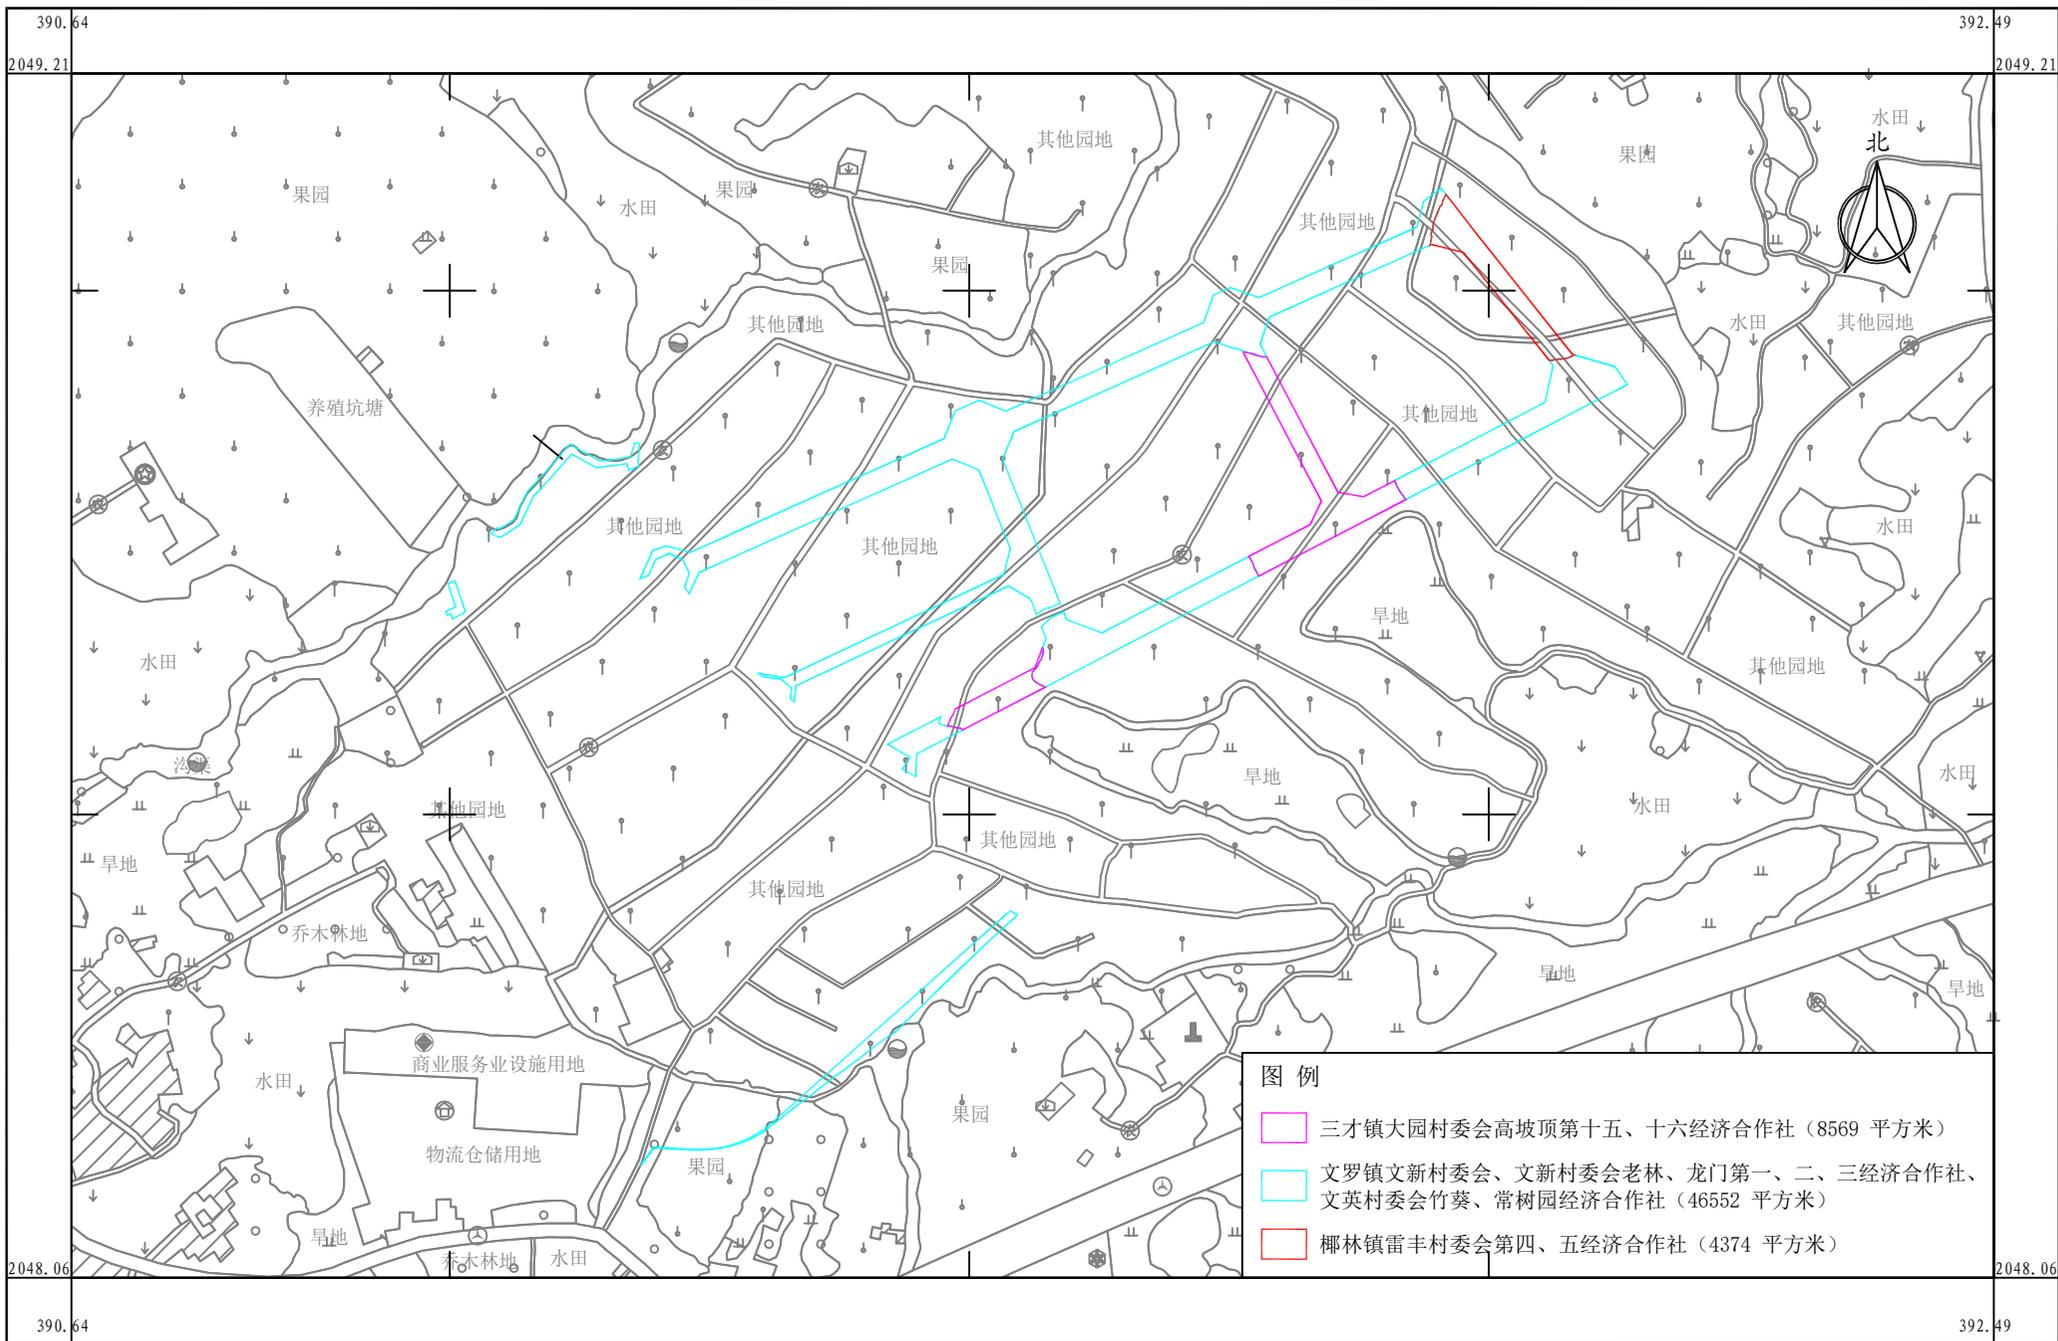

海南国源土地矿产勘测规划设计院有限公司

- 图例
- 三才镇大园村委会高坡顶第十五、十六经济合作社 (8569 平方米)
  - 文罗镇文新村委会、文新村委会老林、龙门第一、二、三经济合作社、文英村委会竹葵、常树园经济合作社 (46552 平方米)
  - 椰林镇雷丰村委会第四、五经济合作社 (4374 平方米)

2024年07月数字化测图  
2000国家大地坐标系  
1985国家高程基准

1:2000