


陵水县三才镇建筑垃圾转运调配场地用地勘测定界图

2043.23-392.84

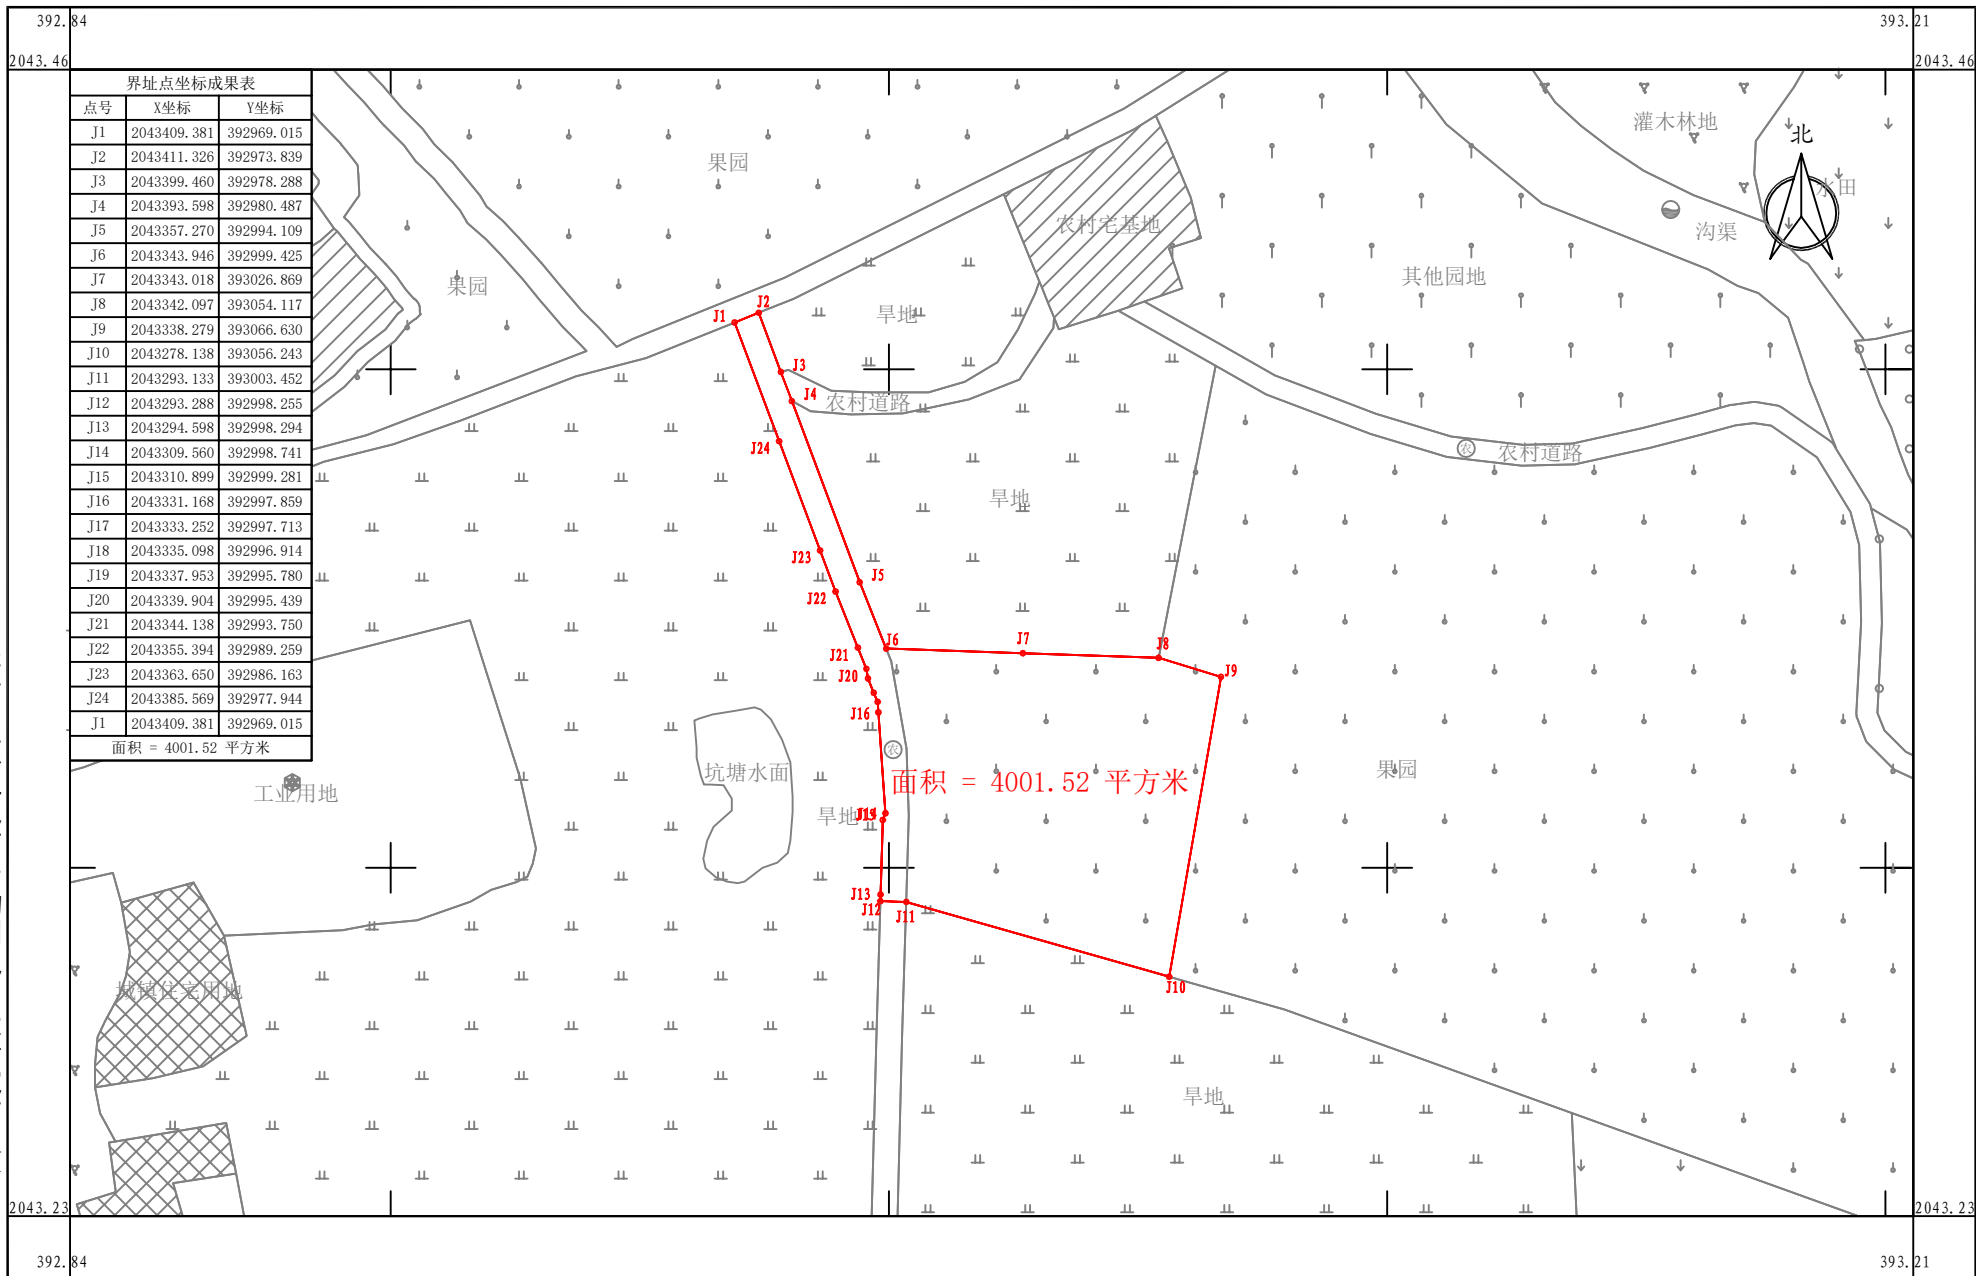

海南国源土地矿产勘测规划设计院有限公司

2024年07月数字化测图
2000国家大地坐标系
1985国家高程基准

1:1000