


# 陵水县文罗物流园基础设施项目二期用地勘测定界图

2047. 87-390. 31

390.31 2048.79 391.79 2048.79

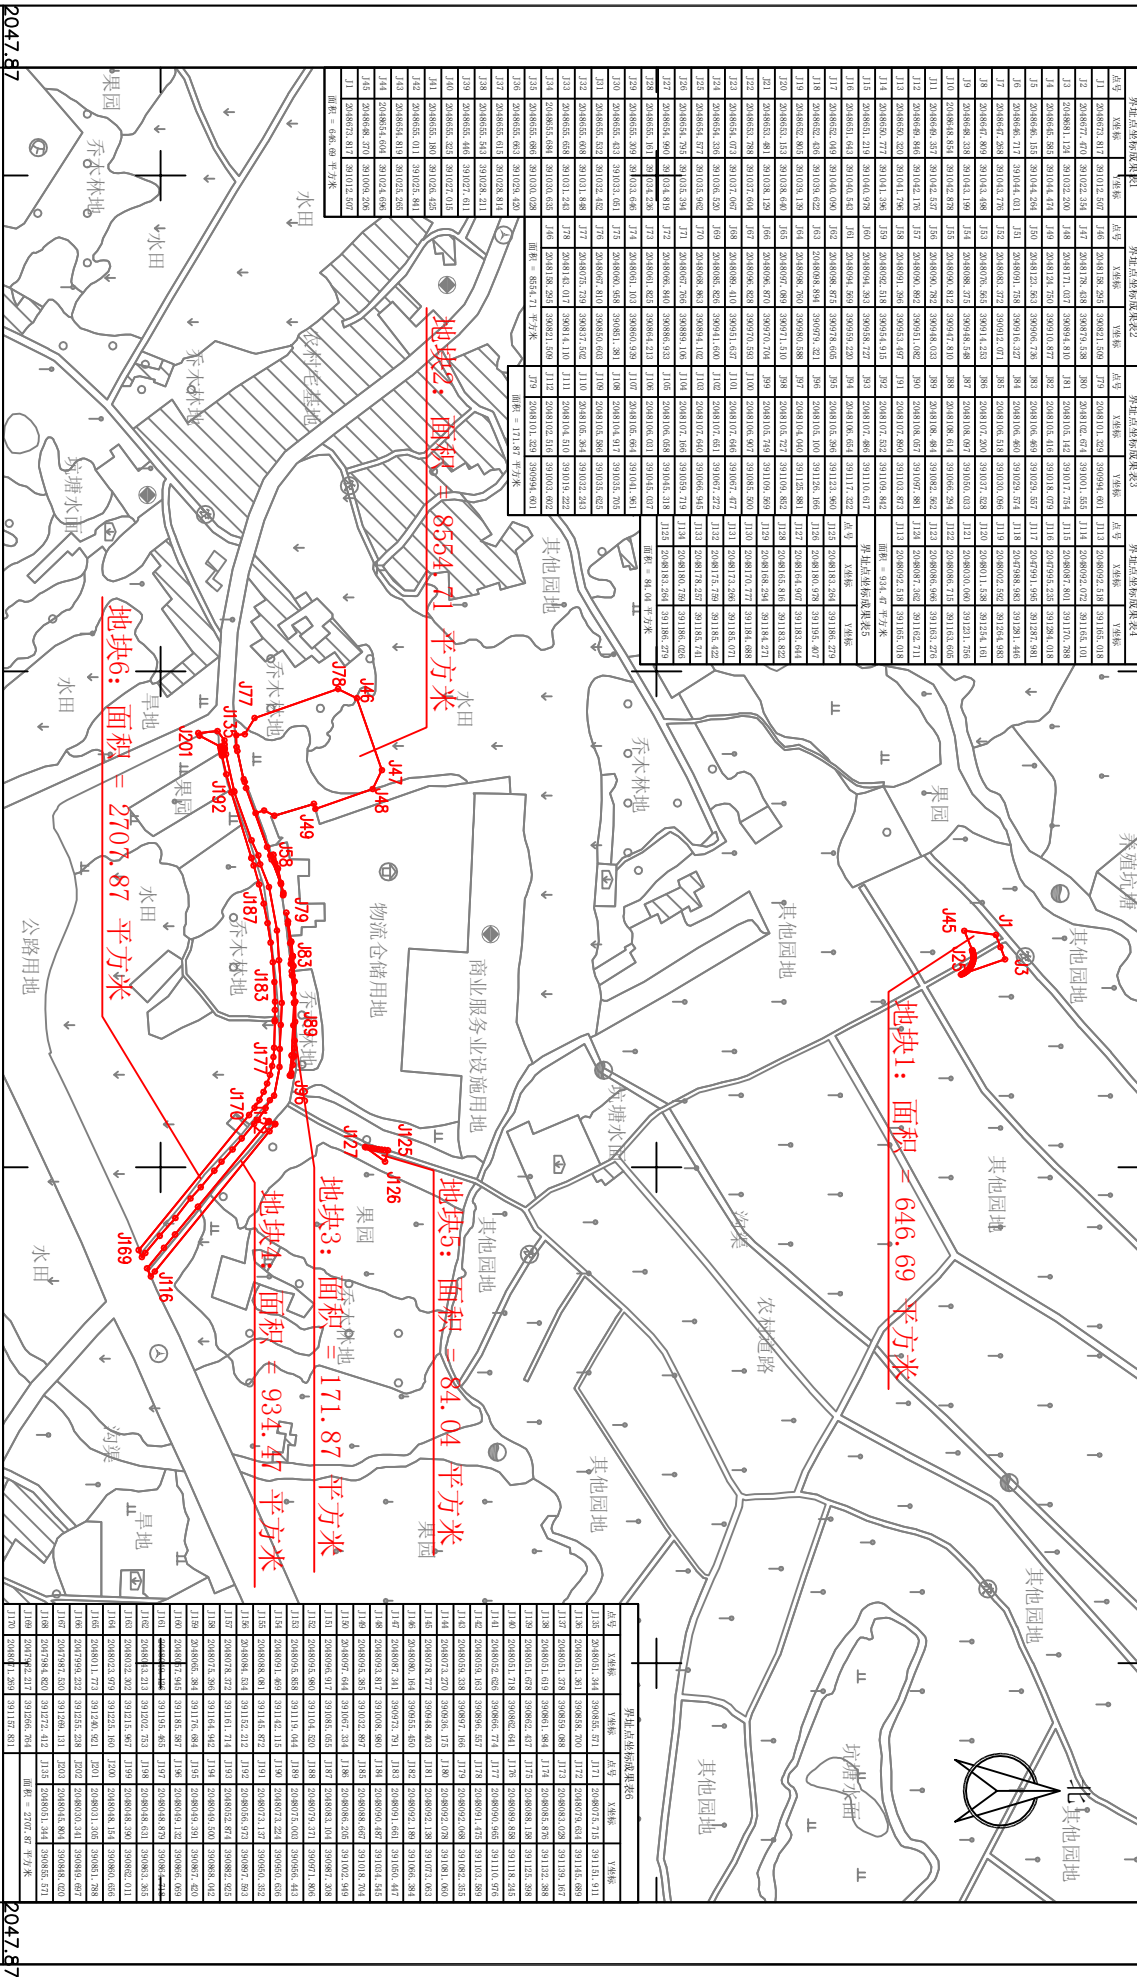

海南国源土地矿产勘测规划设计院有限公司

2024年8月数字化测图  
2000国家大地基准  
1985国家高程基准  
1:2000

