陵水县ls2024-27号用地勘测定界图

2048.35-390.80

390.80　　392.28

2049.27　　2049.27

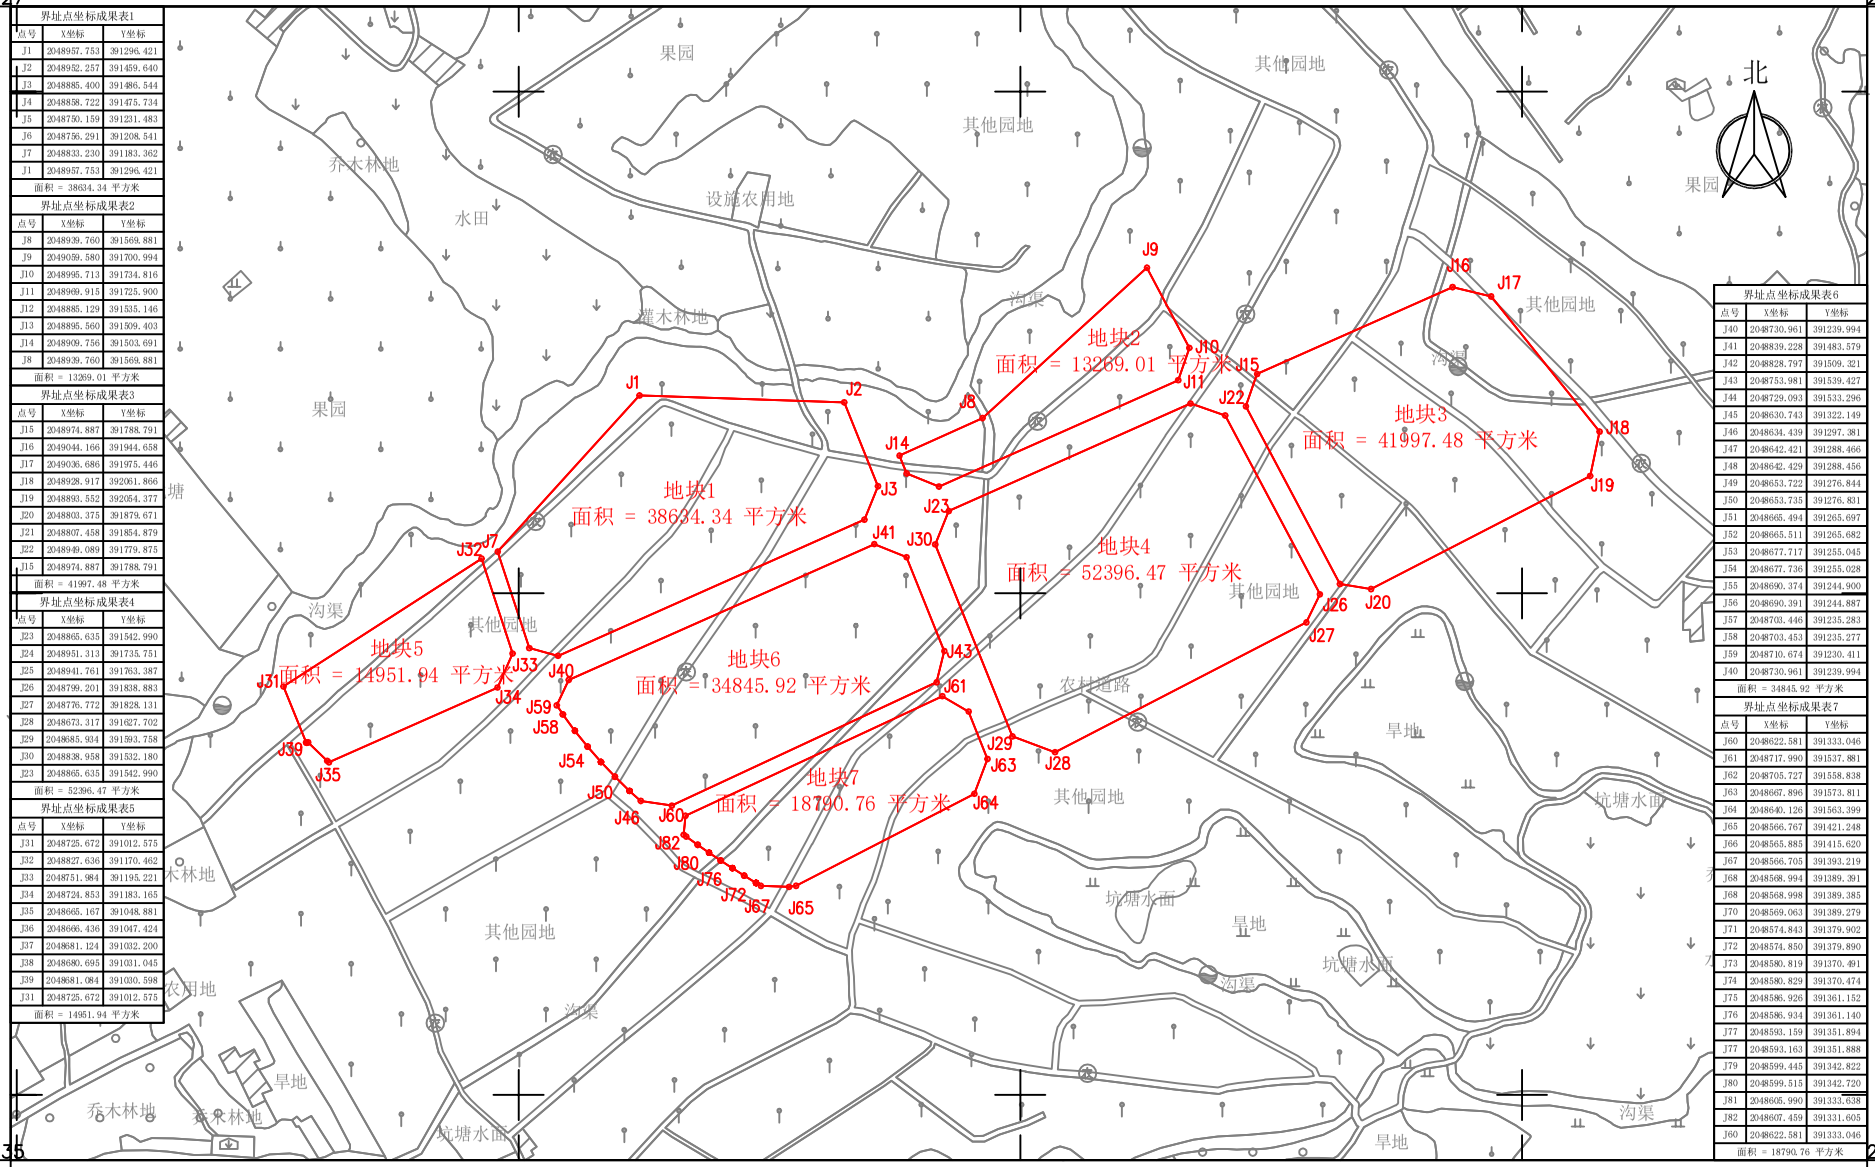

界址点坐标成果表1		
点号	X坐标	Y坐标
J1	2048957.753	391296.421
J2	2048952.257	391459.640
J3	2048885.400	391486.544
J4	2048858.722	391475.734
J5	2048750.159	391231.483
J6	2048756.291	391208.541
J7	2048833.230	391183.362
J1	2048957.753	391296.421
面积 = 38634.34 平方米		

界址点坐标成果表2		
点号	X坐标	Y坐标
J8	2048939.760	391569.881
J9	2049059.580	391700.994
J10	2048995.713	391734.816
J11	2048969.915	391725.900
J12	2048885.129	391535.146
J13	2048895.560	391509.403
J14	2048909.756	391503.691
J8	2048939.760	391569.881
面积 = 13269.01 平方米		

界址点坐标成果表3		
点号	X坐标	Y坐标
J15	2048974.887	391788.791
J16	2049044.166	391944.658
J17	2049036.686	391975.446
J18	2048928.917	392061.866
J19	2048893.552	392054.377
J20	2048803.375	391879.671
J21	2048807.458	391854.879
J22	2048949.089	391779.875
J15	2048974.887	391788.791
面积 = 41997.48 平方米		

界址点坐标成果表4		
点号	X坐标	Y坐标
J23	2048865.635	391542.990
J24	2048951.313	391735.751
J25	2048941.761	391763.387
J26	2048799.201	391838.883
J27	2048776.772	391828.131
J28	2048673.317	391627.702
J29	2048685.934	391593.758
J30	2048838.958	391532.180
J23	2048865.635	391542.990
面积 = 52396.47 平方米		

界址点坐标成果表5		
点号	X坐标	Y坐标
J31	2048725.672	391012.575
J32	2048827.636	391170.462
J33	2048751.984	391195.221
J34	2048724.853	391183.165
J35	2048665.167	391048.881
J36	2048666.436	391047.424
J37	2048681.124	391032.200
J38	2048680.695	391031.045
J39	2048681.084	391030.598
J31	2048725.672	391012.575
面积 = 14951.94 平方米		

界址点坐标成果表6		
点号	X坐标	Y坐标
J40	2048730.961	391239.994
J41	2048839.228	391483.579
J42	2048828.797	391509.321
J43	2048753.981	391539.427
J44	2048729.093	391533.296
J45	2048630.743	391322.149
J46	2048634.439	391297.381
J47	2048642.421	391288.466
J48	2048642.429	391288.456
J49	2048653.722	391276.844
J50	2048653.735	391276.831
J51	2048665.494	391265.697
J52	2048665.511	391265.682
J53	2048677.717	391255.045
J54	2048677.736	391255.028
J55	2048690.374	391244.900
J56	2048690.391	391244.887
J57	2048703.446	391235.283
J58	2048703.453	391235.277
J59	2048710.674	391230.411
J40	2048730.961	391239.994
面积 = 34845.92 平方米		

界址点坐标成果表7		
点号	X坐标	Y坐标
J60	2048622.581	391333.046
J61	2048717.990	391537.881
J62	2048705.727	391558.838
J63	2048667.896	391573.811
J64	2048640.126	391563.399
J65	2048566.767	391421.248
J66	2048565.885	391415.620
J67	2048566.705	391393.219
J68	2048568.994	391389.381
J68	2048568.998	391389.385
J70	2048569.063	391389.279
J71	2048574.843	391379.902
J72	2048574.850	391379.890
J73	2048580.819	391370.491
J74	2048580.829	391370.474
J75	2048586.926	391361.152
J76	2048586.934	391361.140
J77	2048593.159	391351.894
J77	2048593.163	391351.888
J79	2048599.445	391342.822
J80	2048599.515	391342.720
J81	2048605.990	391333.638
J82	2048607.459	391331.605
J60	2048622.581	391333.046
面积 = 18790.76 平方米		

2048.35　　2048.35

390.80　　392.28

海南国源土地矿产勘测规划设计院有限公司

2024年10月数字化测图
2000国家大地坐标系
1985国家高程基准

1:2000